



ДИЗАЙН-ПРОЕКТ ІНТЕР'ЄРА ОФІСУ  
У М. КИЇВ




тел. +38 050 381 66 61  
e-mail: vadim@znak.net.ua

| Склад проекту |                                                      |
|---------------|------------------------------------------------------|
| №             | Найменування                                         |
| 01            | Загальні дані                                        |
| 02            | План обмірів                                         |
| 03            | План монтажу                                         |
| 04            | План розташування меблів                             |
| 05            | План монтажу сантехніки                              |
| 06            | План підлоги                                         |
| 07            | План стелі                                           |
| 08            | План вентиляції                                      |
| 09            | План розташування світильників                       |
| 10            | План розміщення вимикачів                            |
| 11            | План розміщення розеток                              |
| 12            | План оздоблення приміщень                            |
| 13            | Експлікація оздоблення приміщень                     |
| 14            | Розгортка стін основного приміщення Ч.1              |
| 15            | Розгортка стін основного приміщення                  |
| 16            | Розгортка стін кухні                                 |
| 17            | Розгортка стін санвузла                              |
| 18            | Специфікація дверей                                  |
| 19            | Схема меблів основного приміщення Ч.1                |
| 20            | Схема меблів основного приміщення Ч.2                |
| 21            | Схема меблів основного приміщення, кухні та санвузла |
| 22            | Візуалізація основного приміщення                    |
| 23            | Візуалізація приміщень. Ч.2                          |
| 24            | Візуалізація санвузла Ч.1                            |
| 25            | Візуалізація санвузла Ч.2                            |

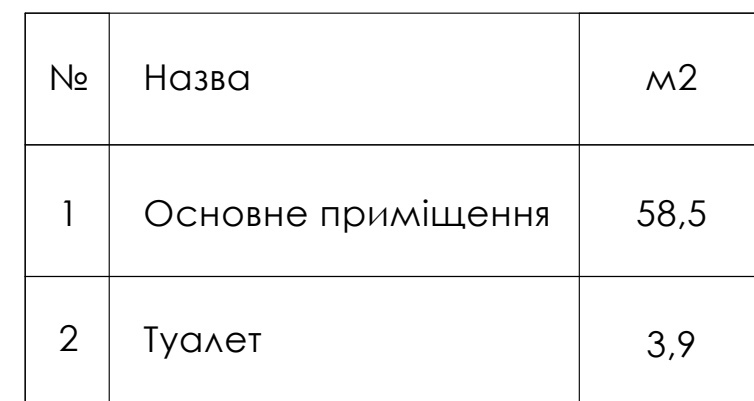


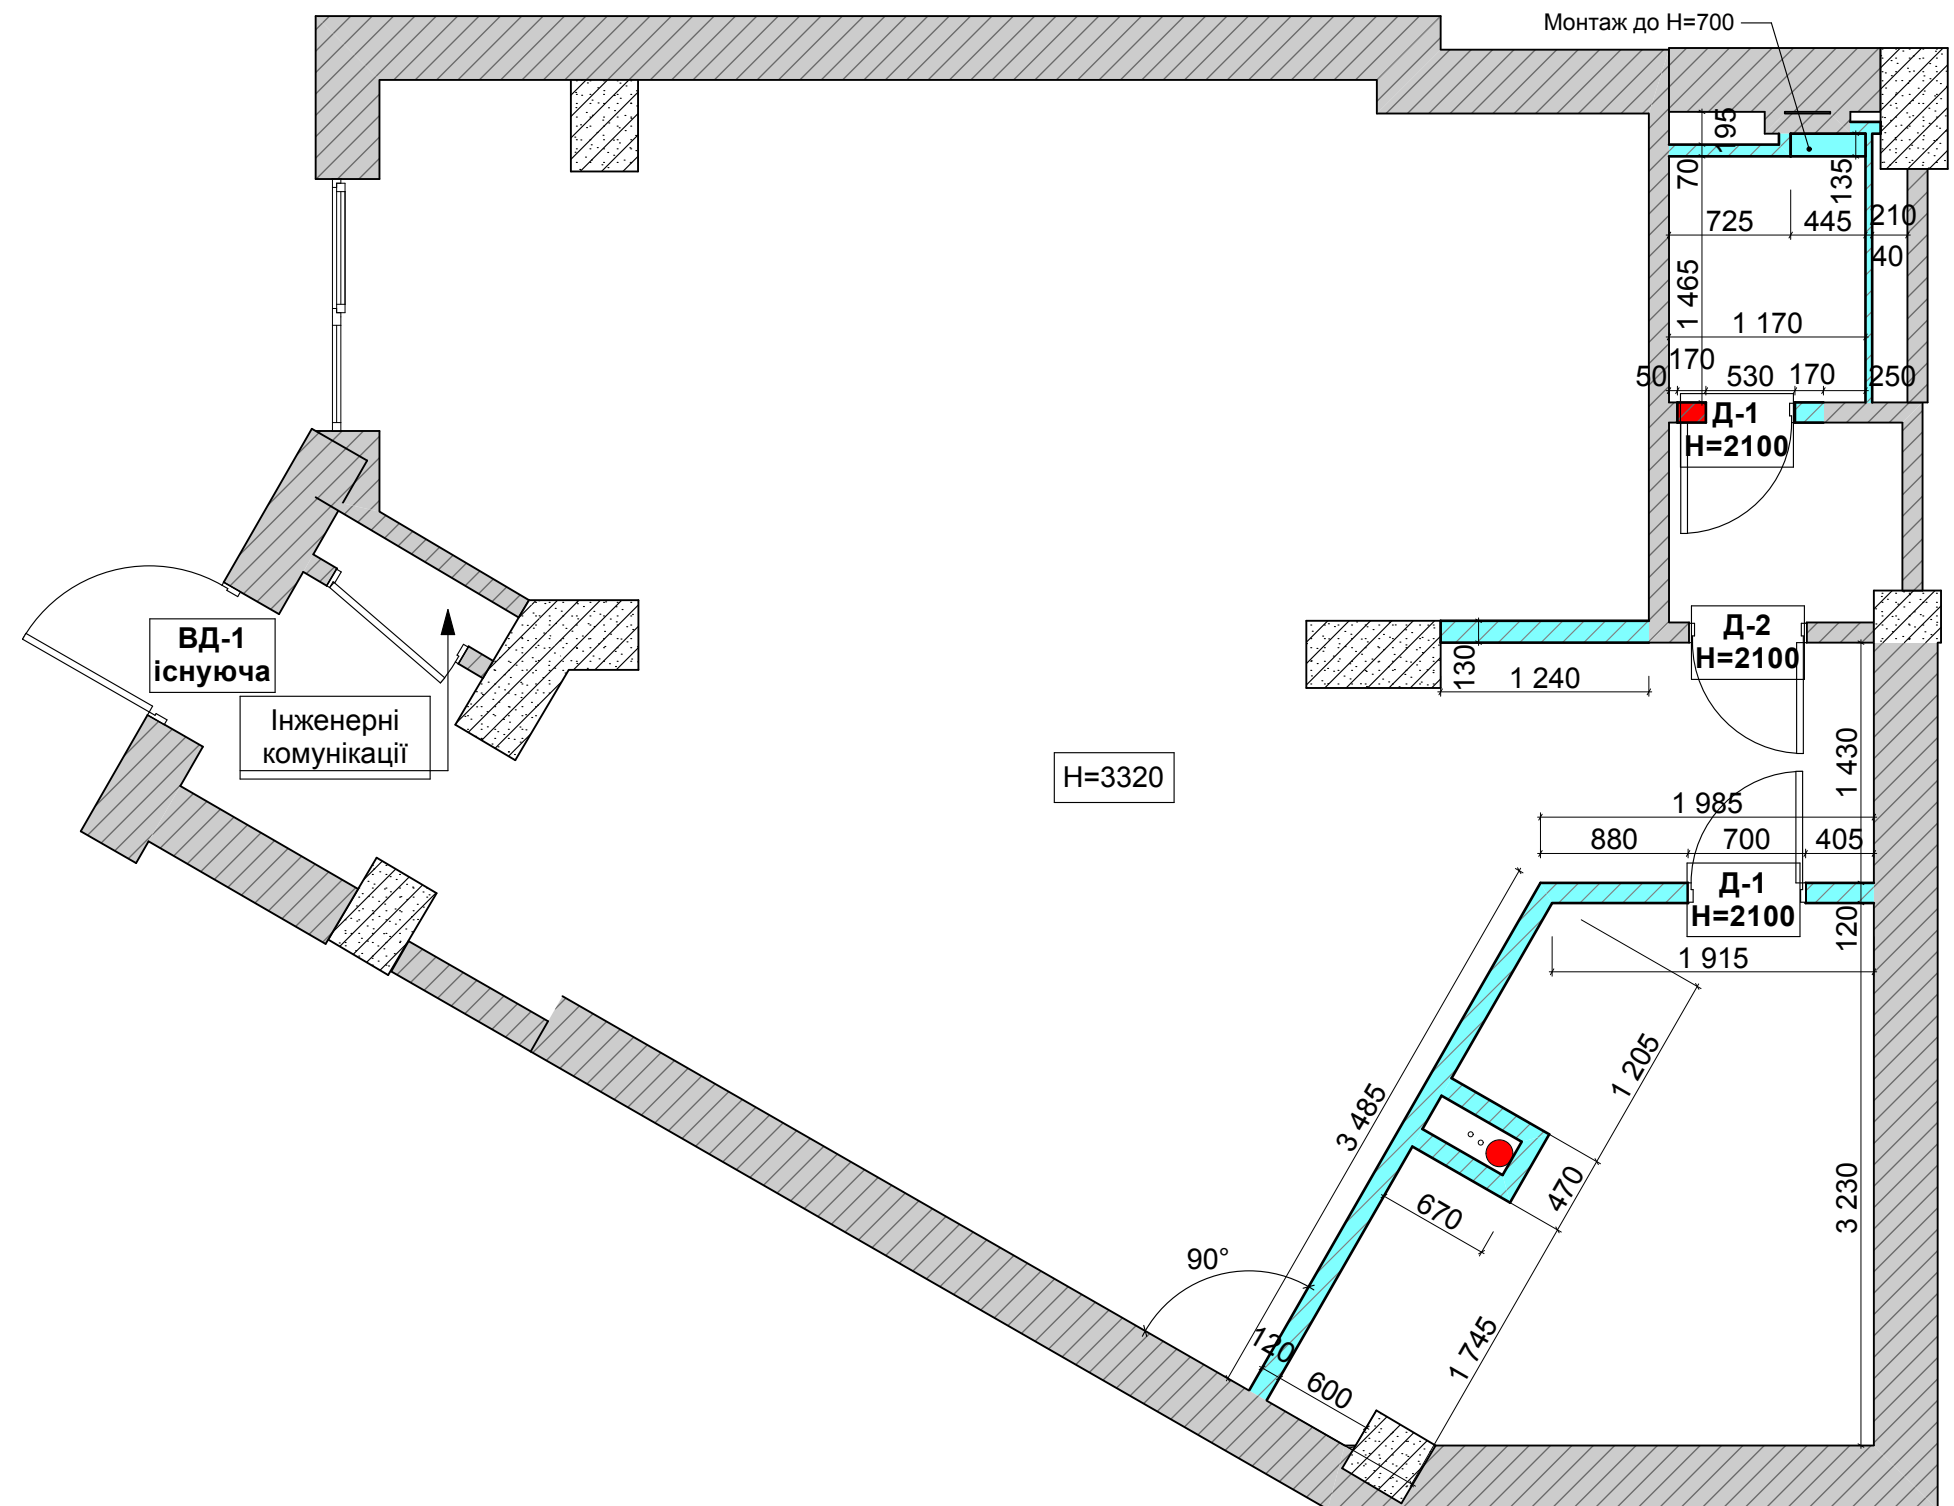

Умовні позначки:

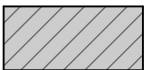

Існуючі стіни

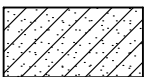

Пілони



Нові перегородки (ГКЛ 120)




Перегородки що демонтуються


**Примітки:**

- \*-розмір уточнити по місцю.
- всі розміри вказано від чистових поверхонь.
- данні креслення є технічним завданням для виробника
- читати разом з ар.18

УМОВНІ ПОЗНАЧКИ:

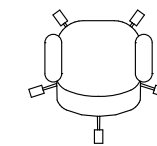


Стілець (9шт)

 


Стіл 1200x700 (8шт)




Тумба з принтером

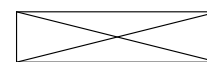

Шафа 1

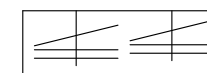

Шафа 2 (для одягу)

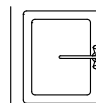

Мийка кухонна



Холодильник (під столешню)



Мікрохвильова піч




Кулер



Барний стул (4шт)


Експлікація:

| № | Назва              | м2   |
|---|--------------------|------|
| 1 | Основне приміщення | 48,6 |
| 2 | Туалет             | 3,5  |
| 3 | Кухня              | 8,7  |

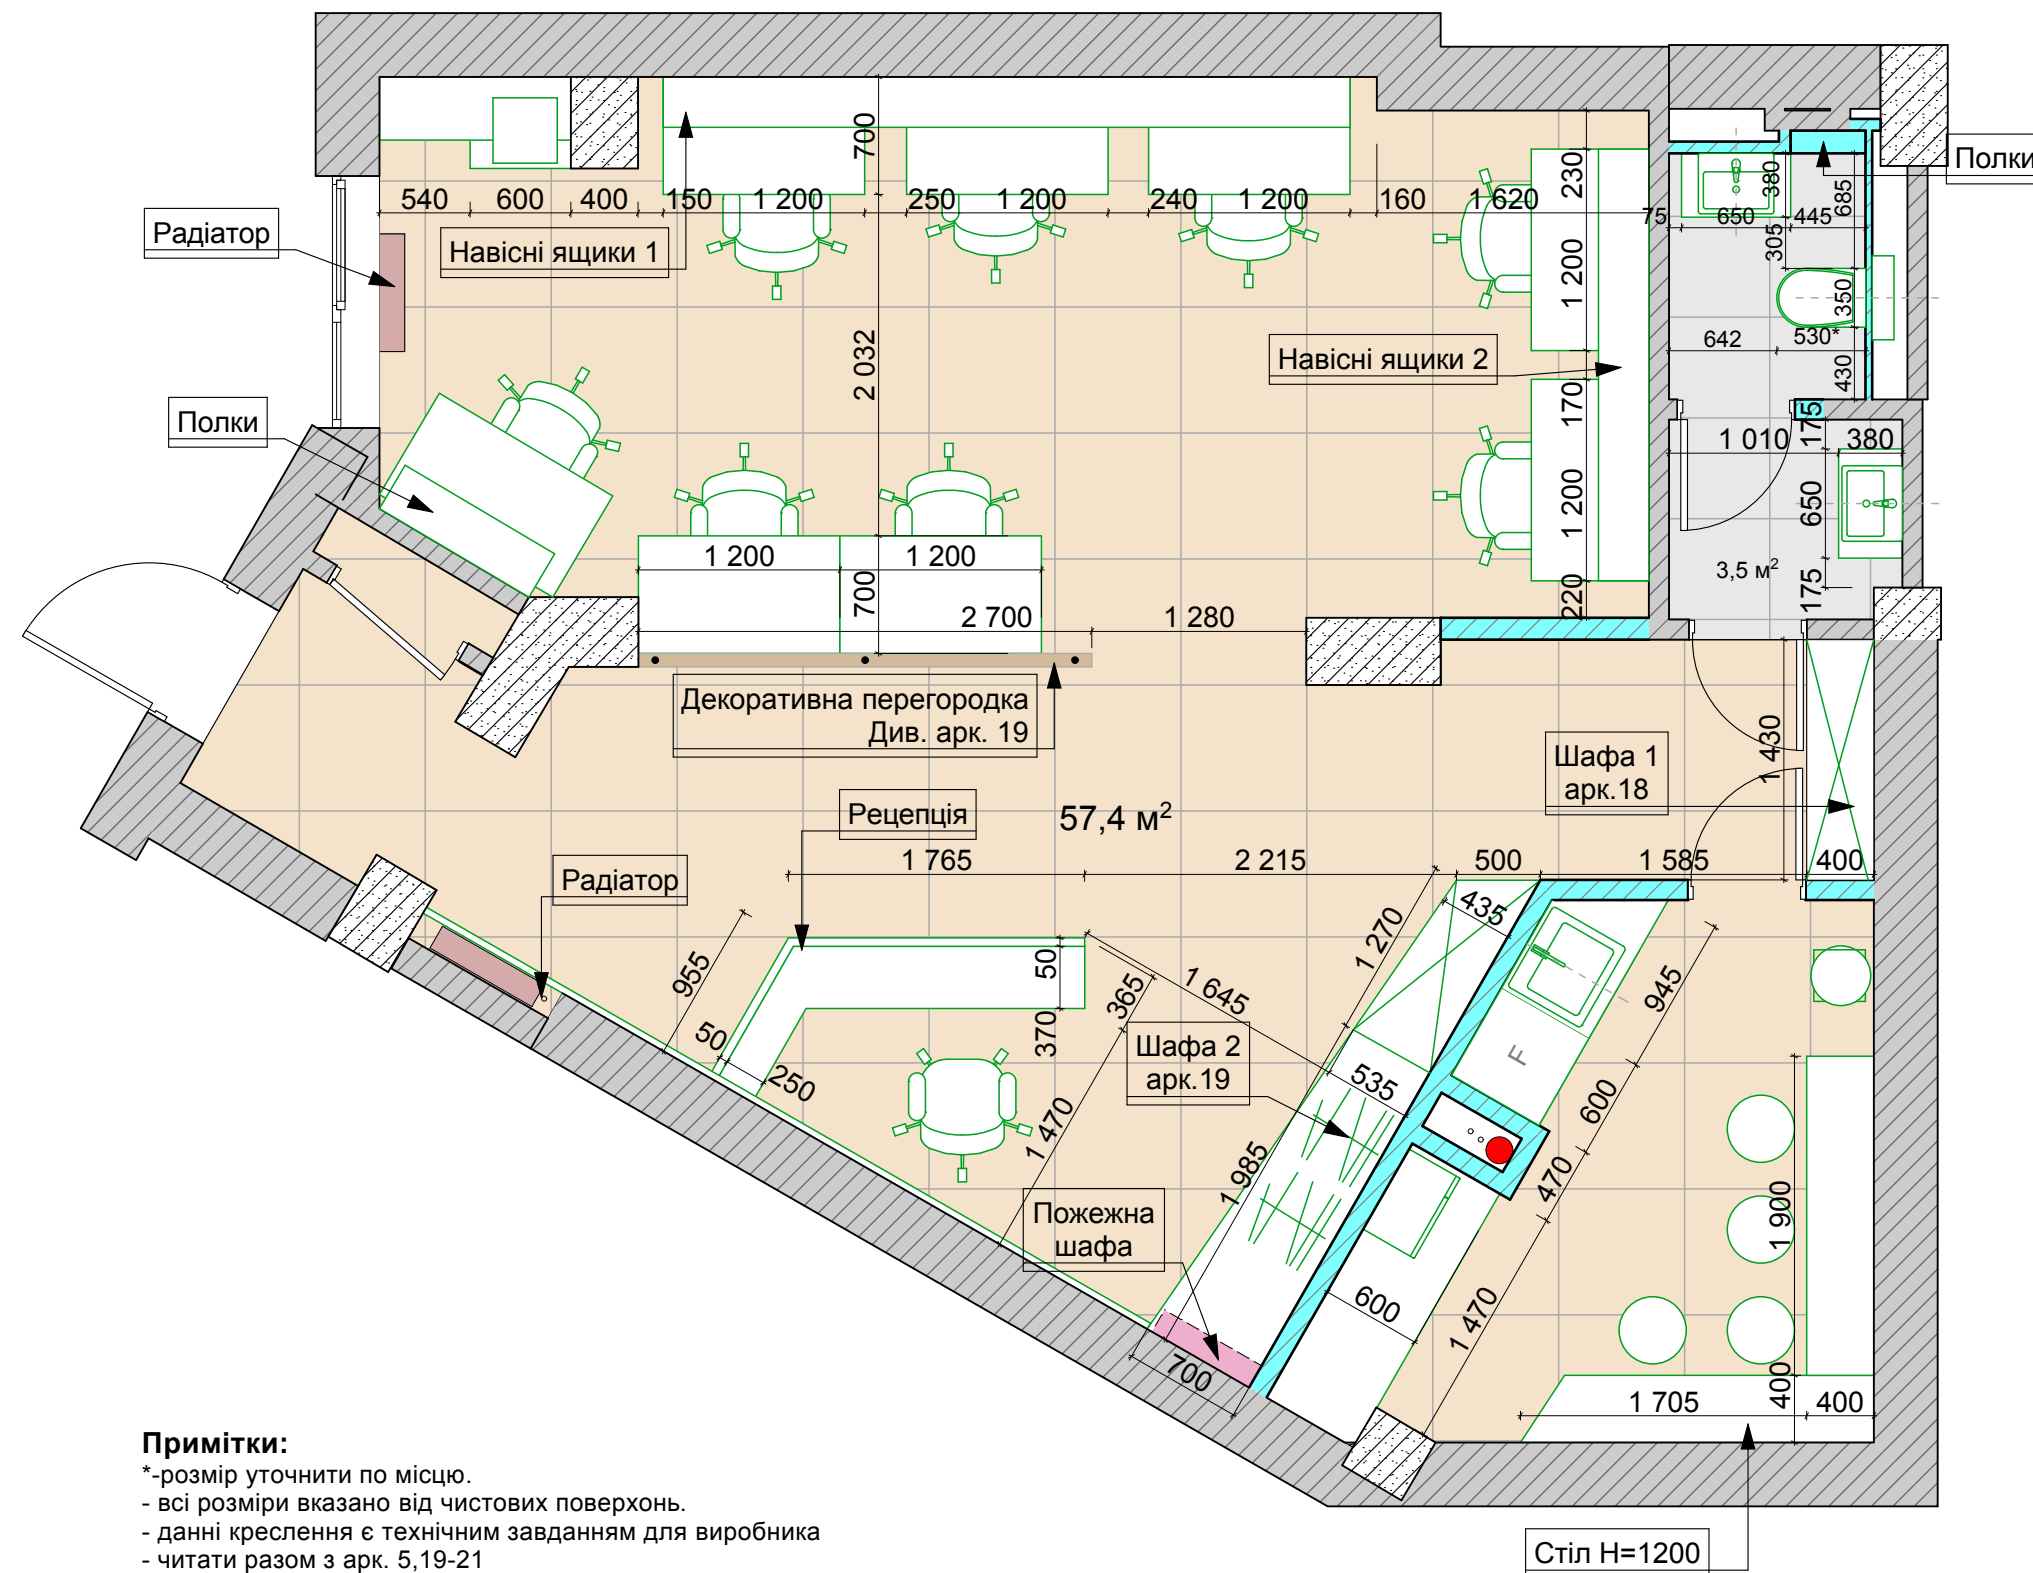


Примітки:

- \*-розмір уточнити по місцю.
- всі розміри вказано від чистових поверхонь.
- данні креслення є технічним завданням для виробника
- читати разом з арк. 5,19-21

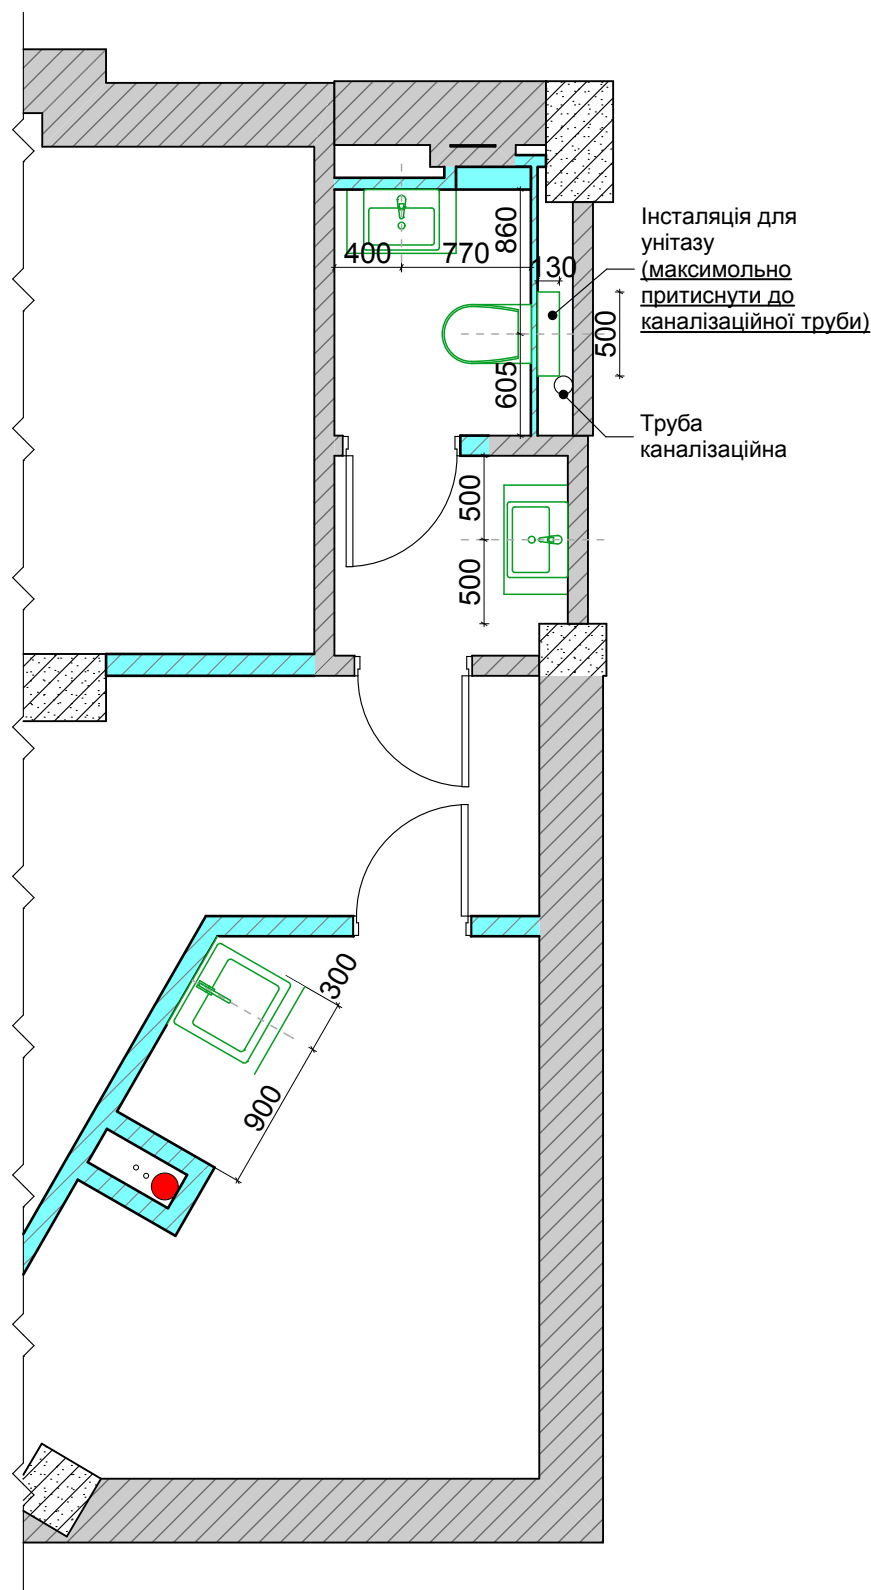

Тумба під раковину  
(на замовлення)  
2 шт

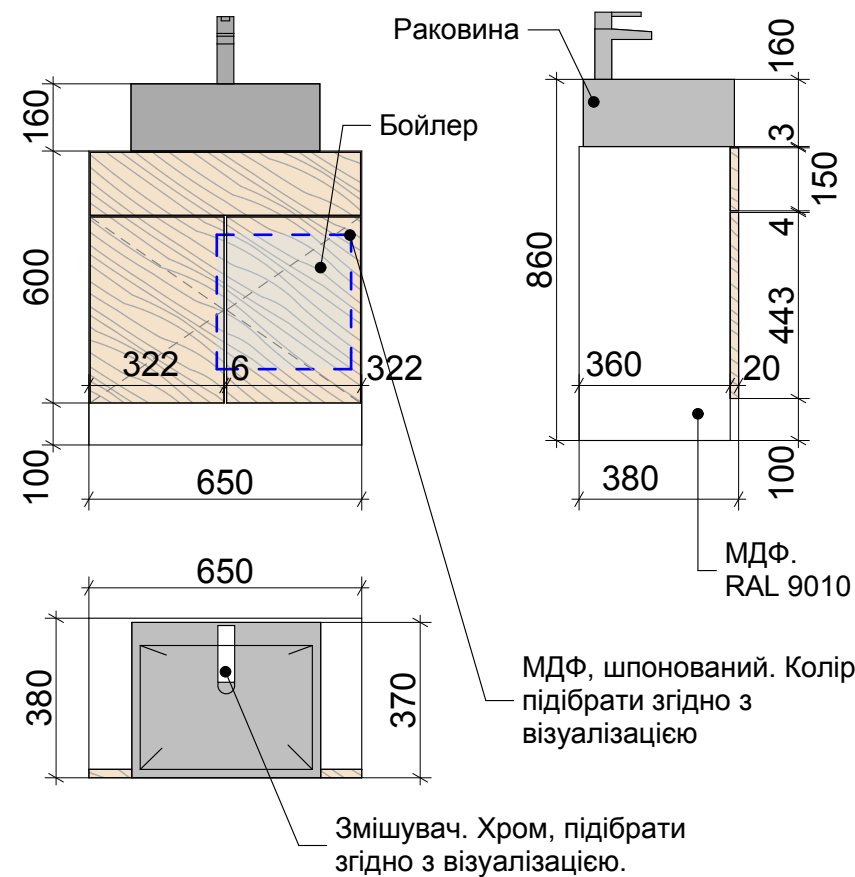

Унітаз  
350x530xH420  
[https://shop.agromat.ua/unitaz-na-pol-ampm-spirit-c701438wh\\_s336159](https://shop.agromat.ua/unitaz-na-pol-ampm-spirit-c701438wh_s336159)



Раковина  
450x360xH160  
[https://shop.agromat.ua/umyvvalnik-kolo-traffic-mebelnyi-45-sm-192145000\\_s290630](https://shop.agromat.ua/umyvvalnik-kolo-traffic-mebelnyi-45-sm-192145000_s290630)  
2шт.



Бойлер  
[https://bt.rozetka.com.ua/ua/zanussi\\_zwh\\_s\\_10\\_mini\\_u\\_green/p70490012/](https://bt.rozetka.com.ua/ua/zanussi_zwh_s_10_mini_u_green/p70490012/)  
2шт




Кухонна мийка  
UKINOX Grand GRL 503.503 GT 8K



**Примітки:**

- \*-розмір уточнити по місцю.
- всі розміри вказано від чистових поверхонь.
- данні креслення є технічним завданням для виробника
- читати разом з арк. 4,22-25


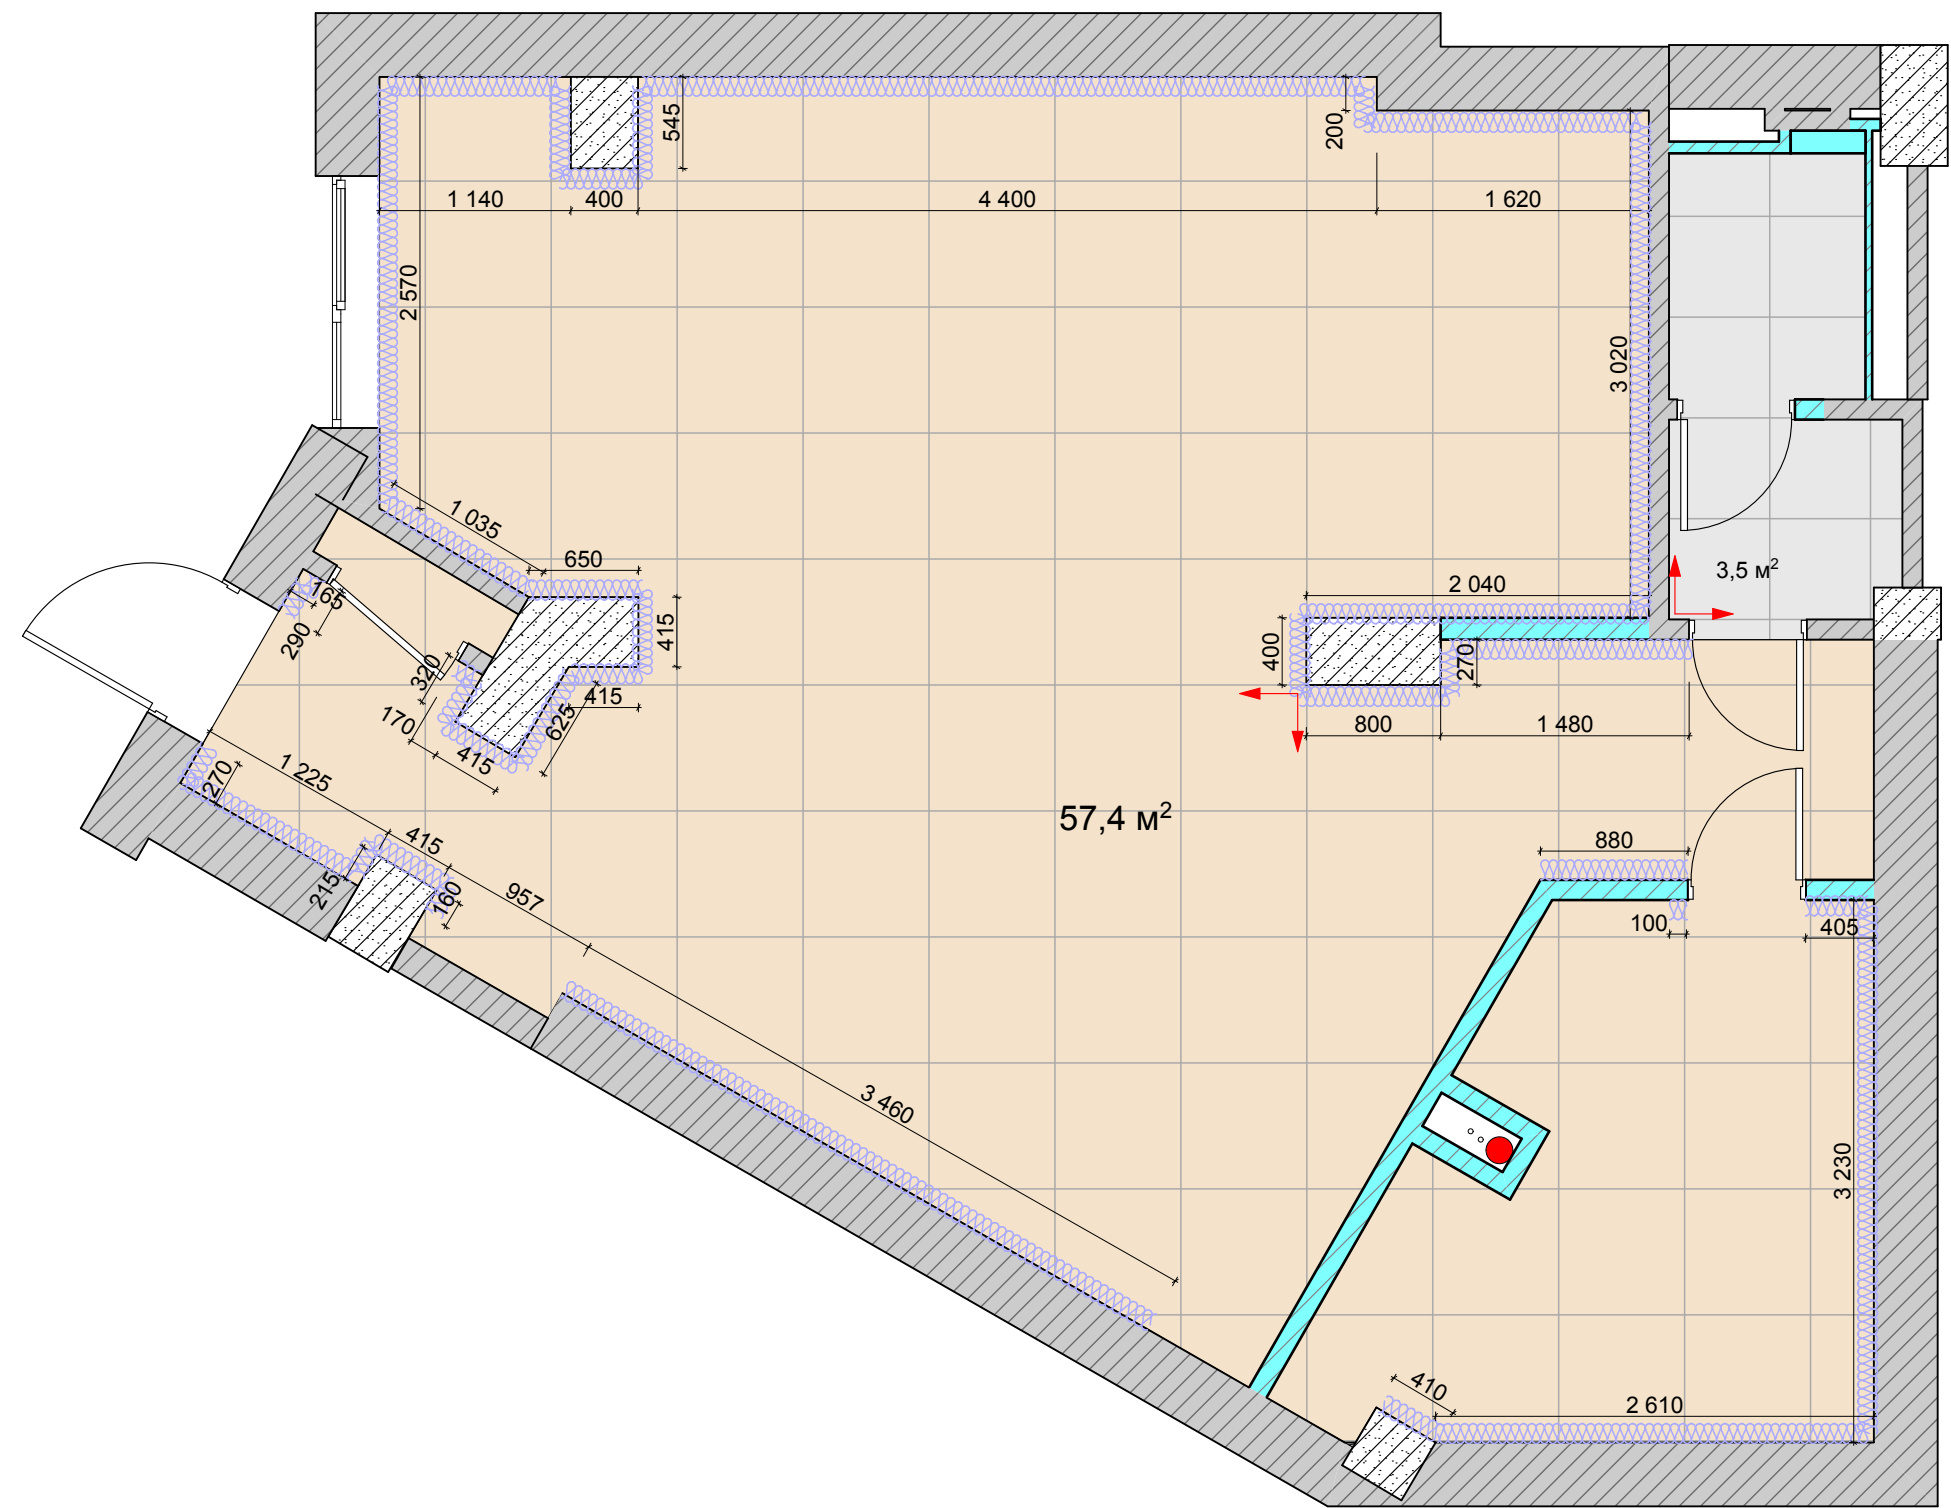


Умовні позначення

| Зразок | Умовні позначення | Найменування                                                                                          | Кількість            |
|--------|-------------------|---|----------------------|
|        |                   | керамограніт BESTILE RUBENS CENIZA 750×750×8 плитку підібрати з матовим покриттям                     | 57,4 м² (без запасу) |
|        |                   | Керамограніт GOLDEN TILE CALACATTA EXTRA БІЛИЙ Н90620 600Х600Х11 плитку підібрати з матовим покриттям | 3,5 м² (без запасу)  |
|        |                   | плінтус МДФ, колір підібрати згідно з тонуванням штукатурки стін. h=80*                               | 39,5 м.п.            |


- початок розкладки плитки

**Примітки:**  
\*-розмір уточнити по місцю.  
- всі розміри вказано від чистових поверхонь.  
- данні креслення є технічним завданням для виробника  
- плінтус монтується після встановлення стаціонарних меблів

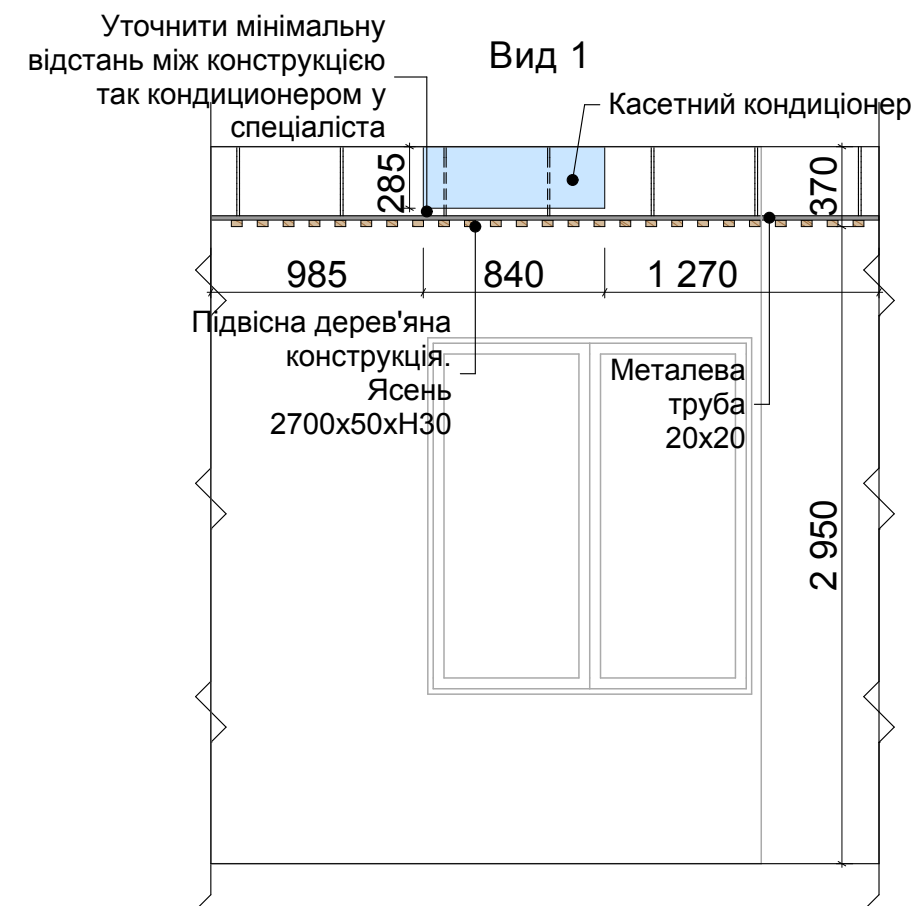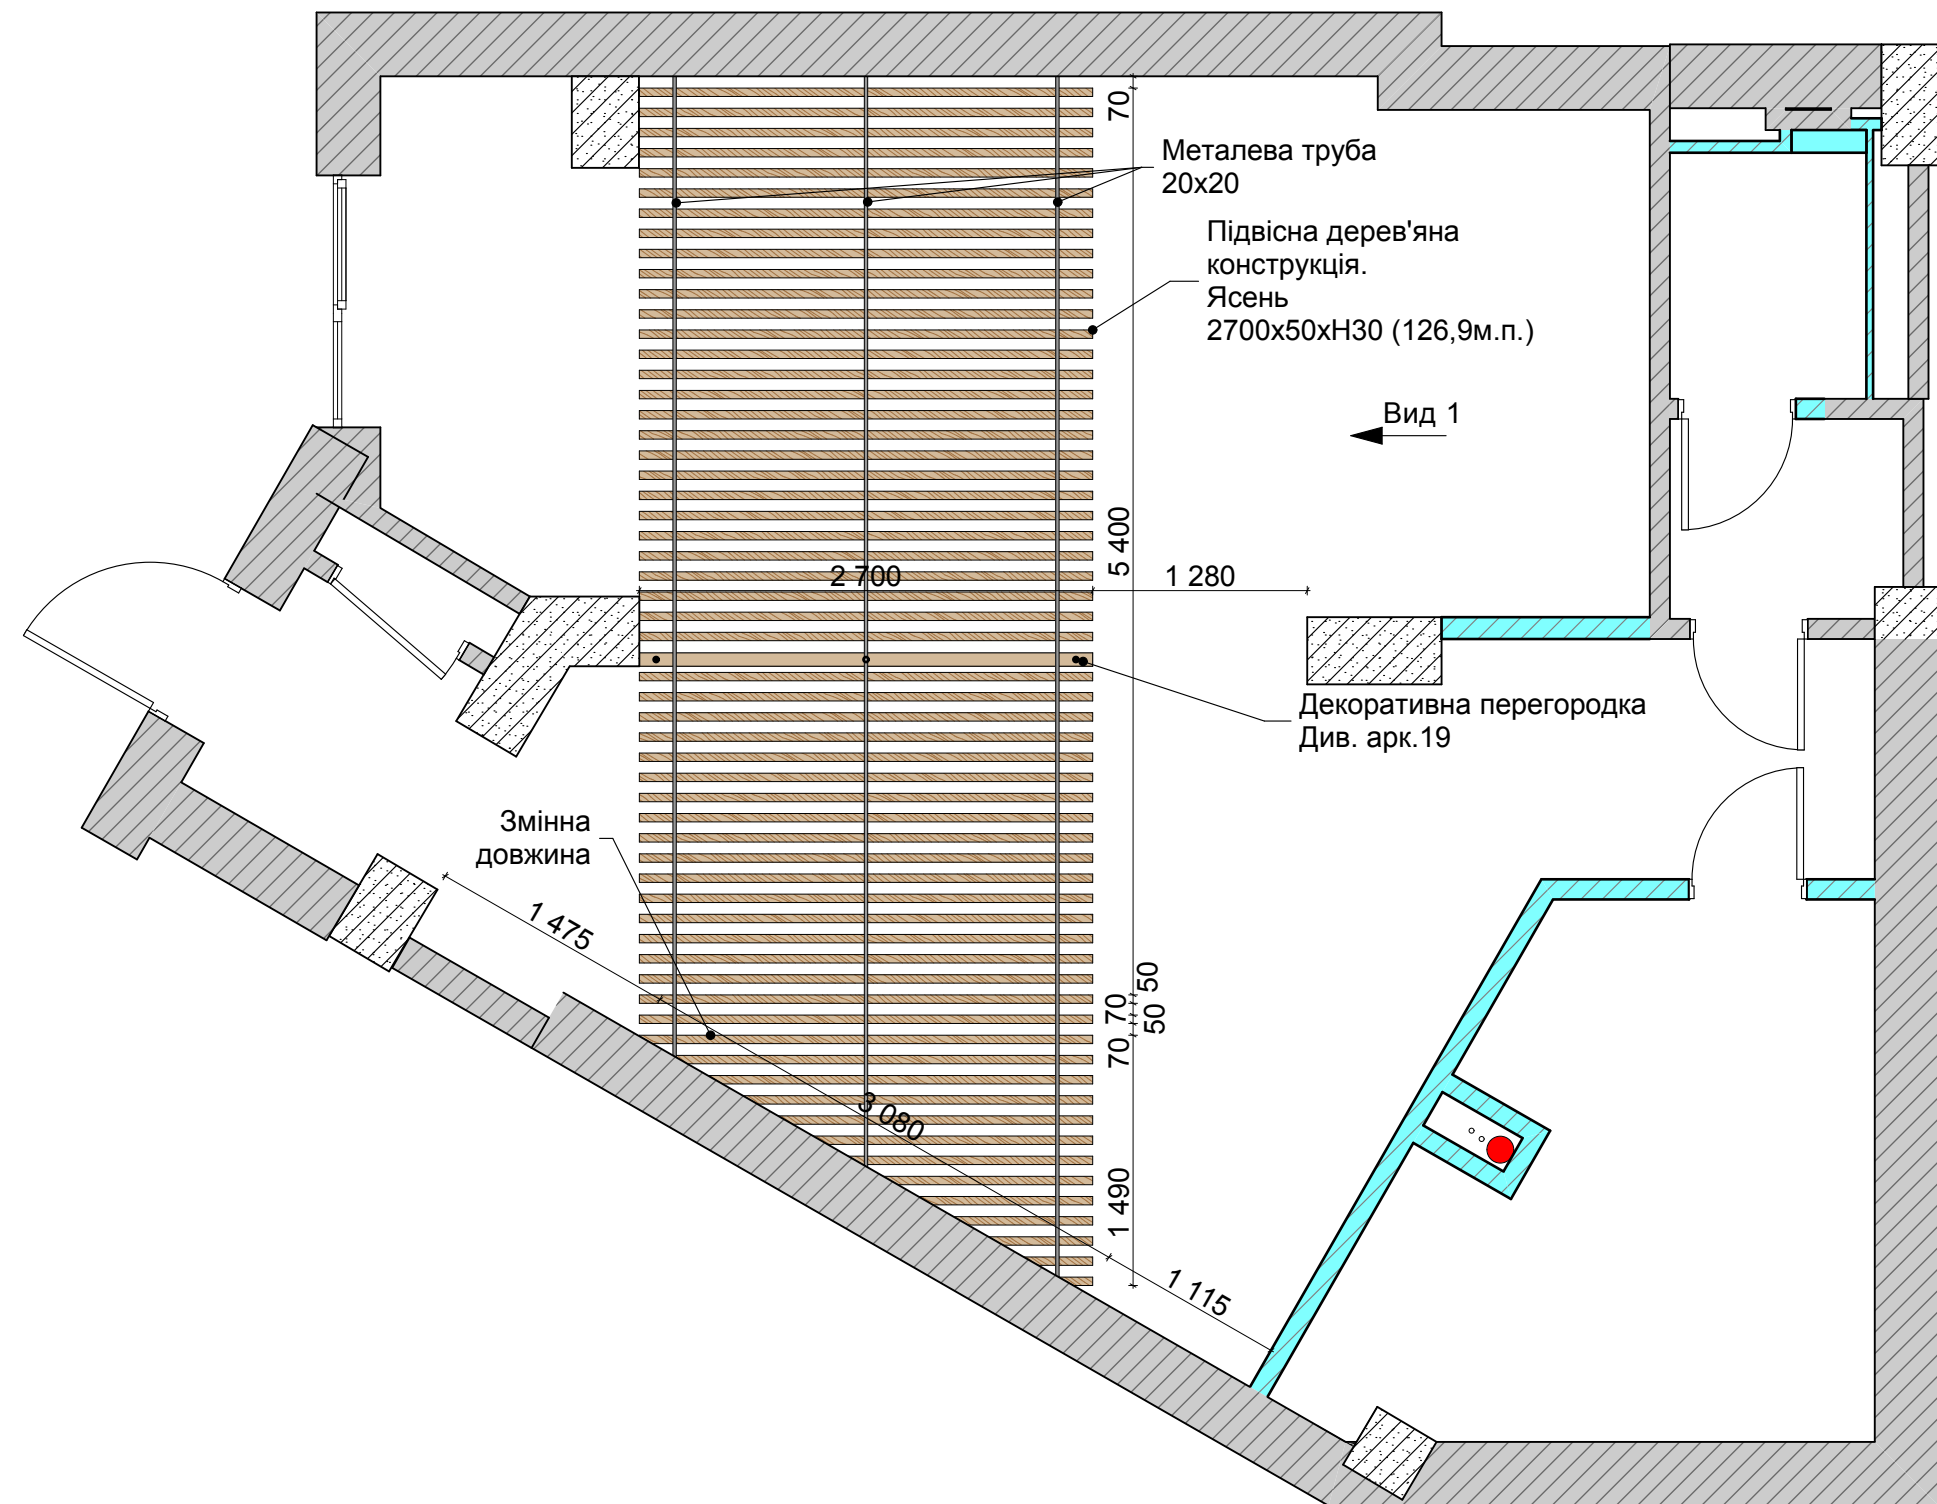


### Примітки:

- Фарбування стелі уточнити із замовником.
- Стелю попередньо очистити
- Даний аркуш див. разом зі схемою вентиляції
- Розміри вказано від чистових поверхонь.
- Спосіб кріплення підвісної дерев'яної конструкції узгодити з замовником та підрядником.
- Труби вентканала притиснути максимум до стелі.
- Висоту підвісної дерев'яної конструкції уточнити згідно з габаритами обраної моделі касетного кондиціонера
- Читати разом з арк.8,9,22-25

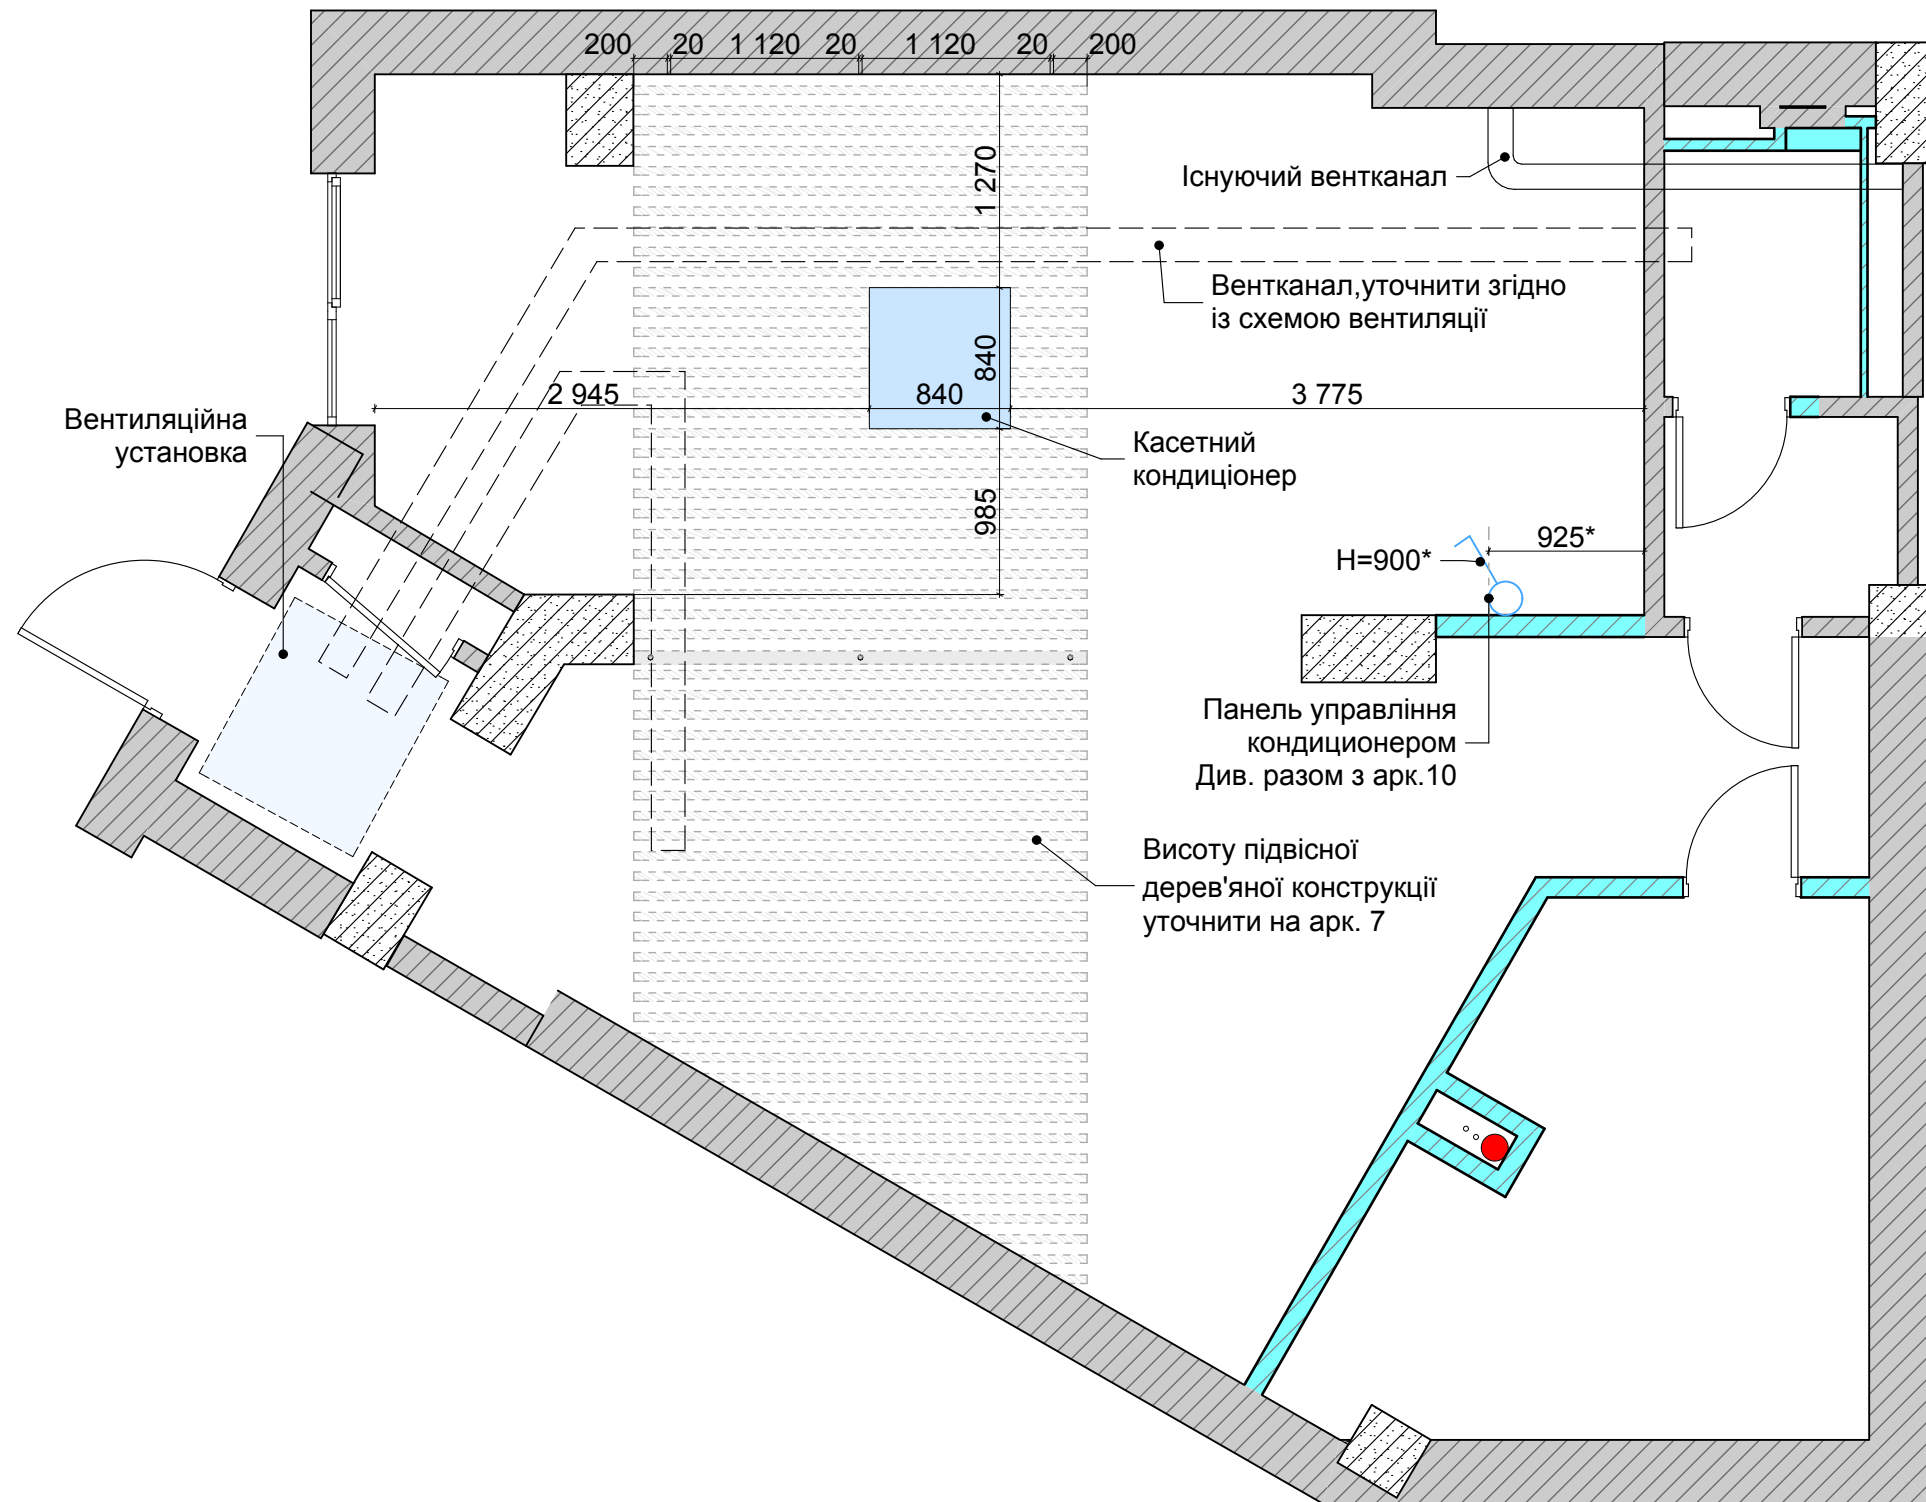


**Примітки:**

- Фарбування стелі уточнити із замовником.
- Стелю попередньо очистити
- Даний аркуш див. разом зі схемою вентиляції
- Розміри вказано від чистових поверхонь.
- **Спосіб кріплення підвісної дерев'яної конструкції узгодити з замовником та підрядником.**
- Труби вентканала притиснути максимум до стелі.
- Висоту підвісної дерев'яної конструкції уточнити згідно з габаритами обраної моделі касетного кондиціонера
- Схему вентканалів на кухні уточнити згідно з схемою вентиляції.
- Читати разом з арк.7,9

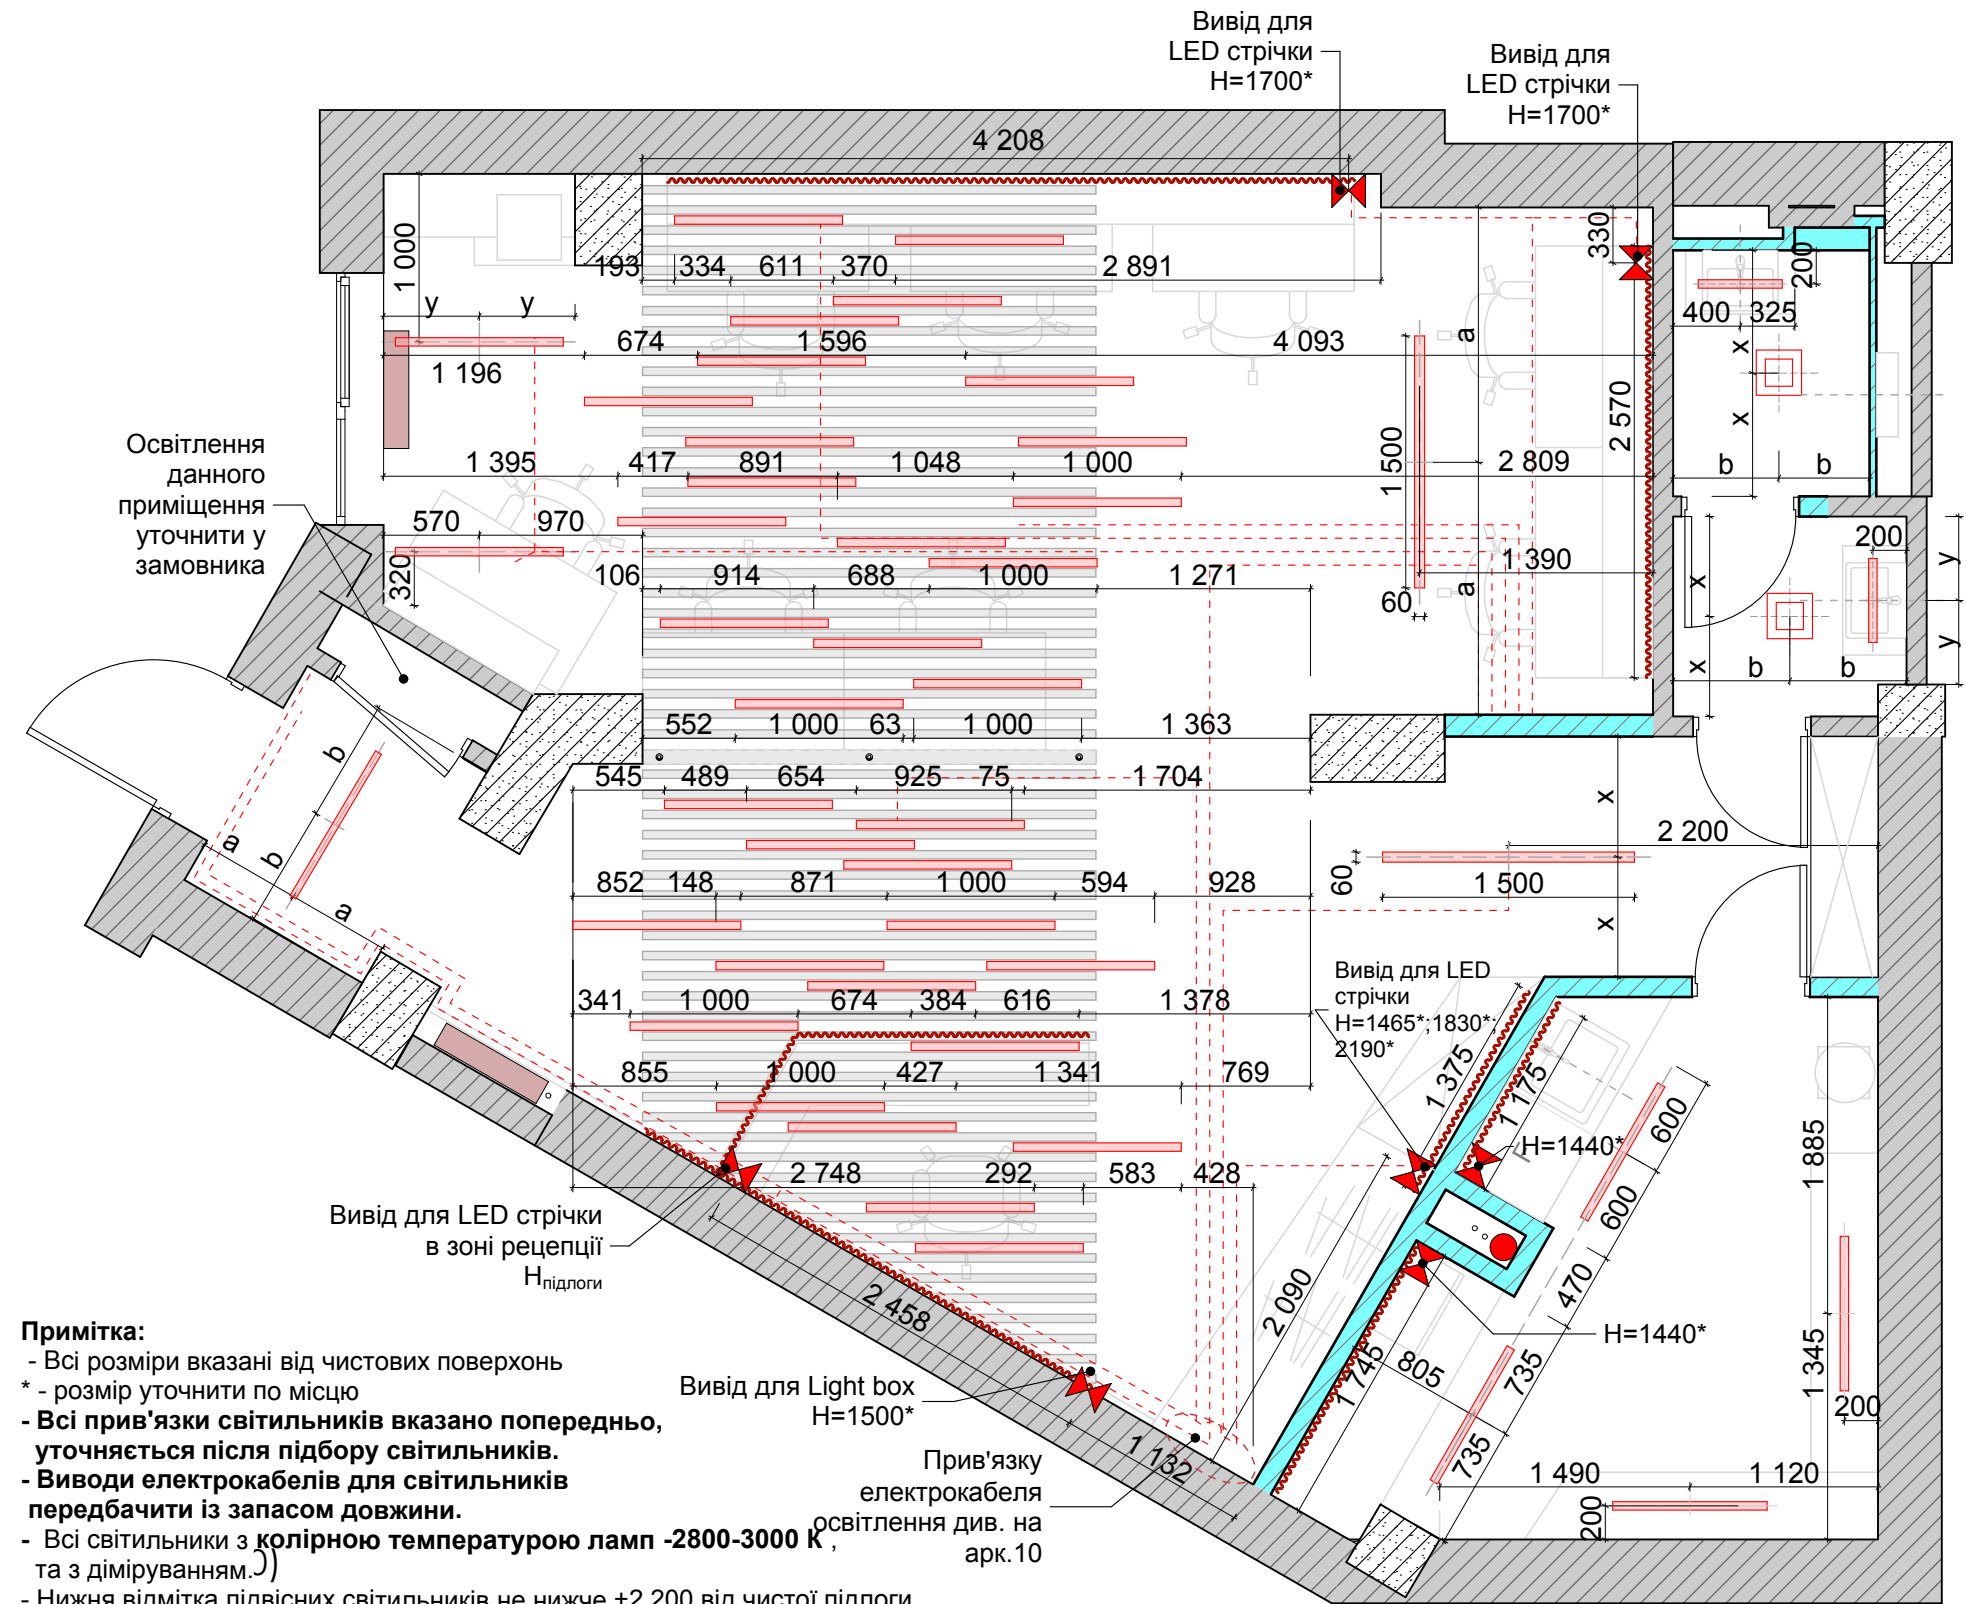

| Основне приміщення |       |                                                       |                  |   |
|--------------------|-------|-------------------------------------------------------|------------------|---|
| №                  | Схема | Тип світильника                                       | Загальний вигляд | Примітки   |
| 1                  |       | Підвісний світильник 1500x50xH60, корпус чорний 2 шт  |                  | Світильник підвісний 54W Мусом 1500mm <a href="https://lussvet.kiev.ua/p867436891-podvesnoj-svetilnik-trosah.html">https://lussvet.kiev.ua/p867436891-podvesnoj-svetilnik-trosah.html</a>                                                                                 |
| 2                  |       | Підвісний світильник 1000x50xH60, корпус чорний 37 шт |                  | Світильник підвісний 36W Мусом 1000mm <a href="https://lussvet.kiev.ua/p867506376-svetilnik-linejnyj-nakladnoj.html">https://lussvet.kiev.ua/p867506376-svetilnik-linejnyj-nakladnoj.html</a>                                                                             |
| 3                  |       | Вивід проводу під підсвічування робочої зони          |                  |   |
| 4                  |       | Видимі дроти освітлення                               |                  |   |
| 5                  |       | LED стрічка 13.5 м.п.                                 |                  |   |
| Кухня              |       |                                                       |                  |   |
| 1                  |       | Підвісний світильник 1000x50xH60, корпус чорний 4 шт  |                  | Світильник підвісний 36W Мусом 1000mm <a href="https://lussvet.kiev.ua/p867506376-svetilnik-linejnyj-nakladnoj.html">https://lussvet.kiev.ua/p867506376-svetilnik-linejnyj-nakladnoj.html</a>                                                                             |
| 2                  |       | Вивід проводу під підсвічування робочої зони          |                  |   |
| 3                  |       | LED стрічка 2,9 м.п.                                  |                  |   |
| Туалет             |       |                                                       |                  |   |
| 1                  |       | Підвісний світильник 500x50xH60, корпус чорний 2 шт   |                  | Світильник підвісний 18W Мусом 500mm, <a href="https://lussvet.kiev.ua/p867425202-svetilnik-podvesnoj-trosah.html">https://lussvet.kiev.ua/p867425202-svetilnik-podvesnoj-trosah.html</a>                                                                                 |
| 2                  |       | Накладний світильник 240x240xH35 2 шт                 |                  | Світильник EUROLAMP LED накладний Downlight New 18W <a href="https://budsite.ua/svetilnik-eurolamp-led-kvadratnyy-nakladnoj-downlight-new-18w-4000k-led-nls-184f">https://budsite.ua/svetilnik-eurolamp-led-kvadratnyy-nakladnoj-downlight-new-18w-4000k-led-nls-184f</a> |
| 3                  |       | Вивід проводу під вентилятор                          |                  |   |

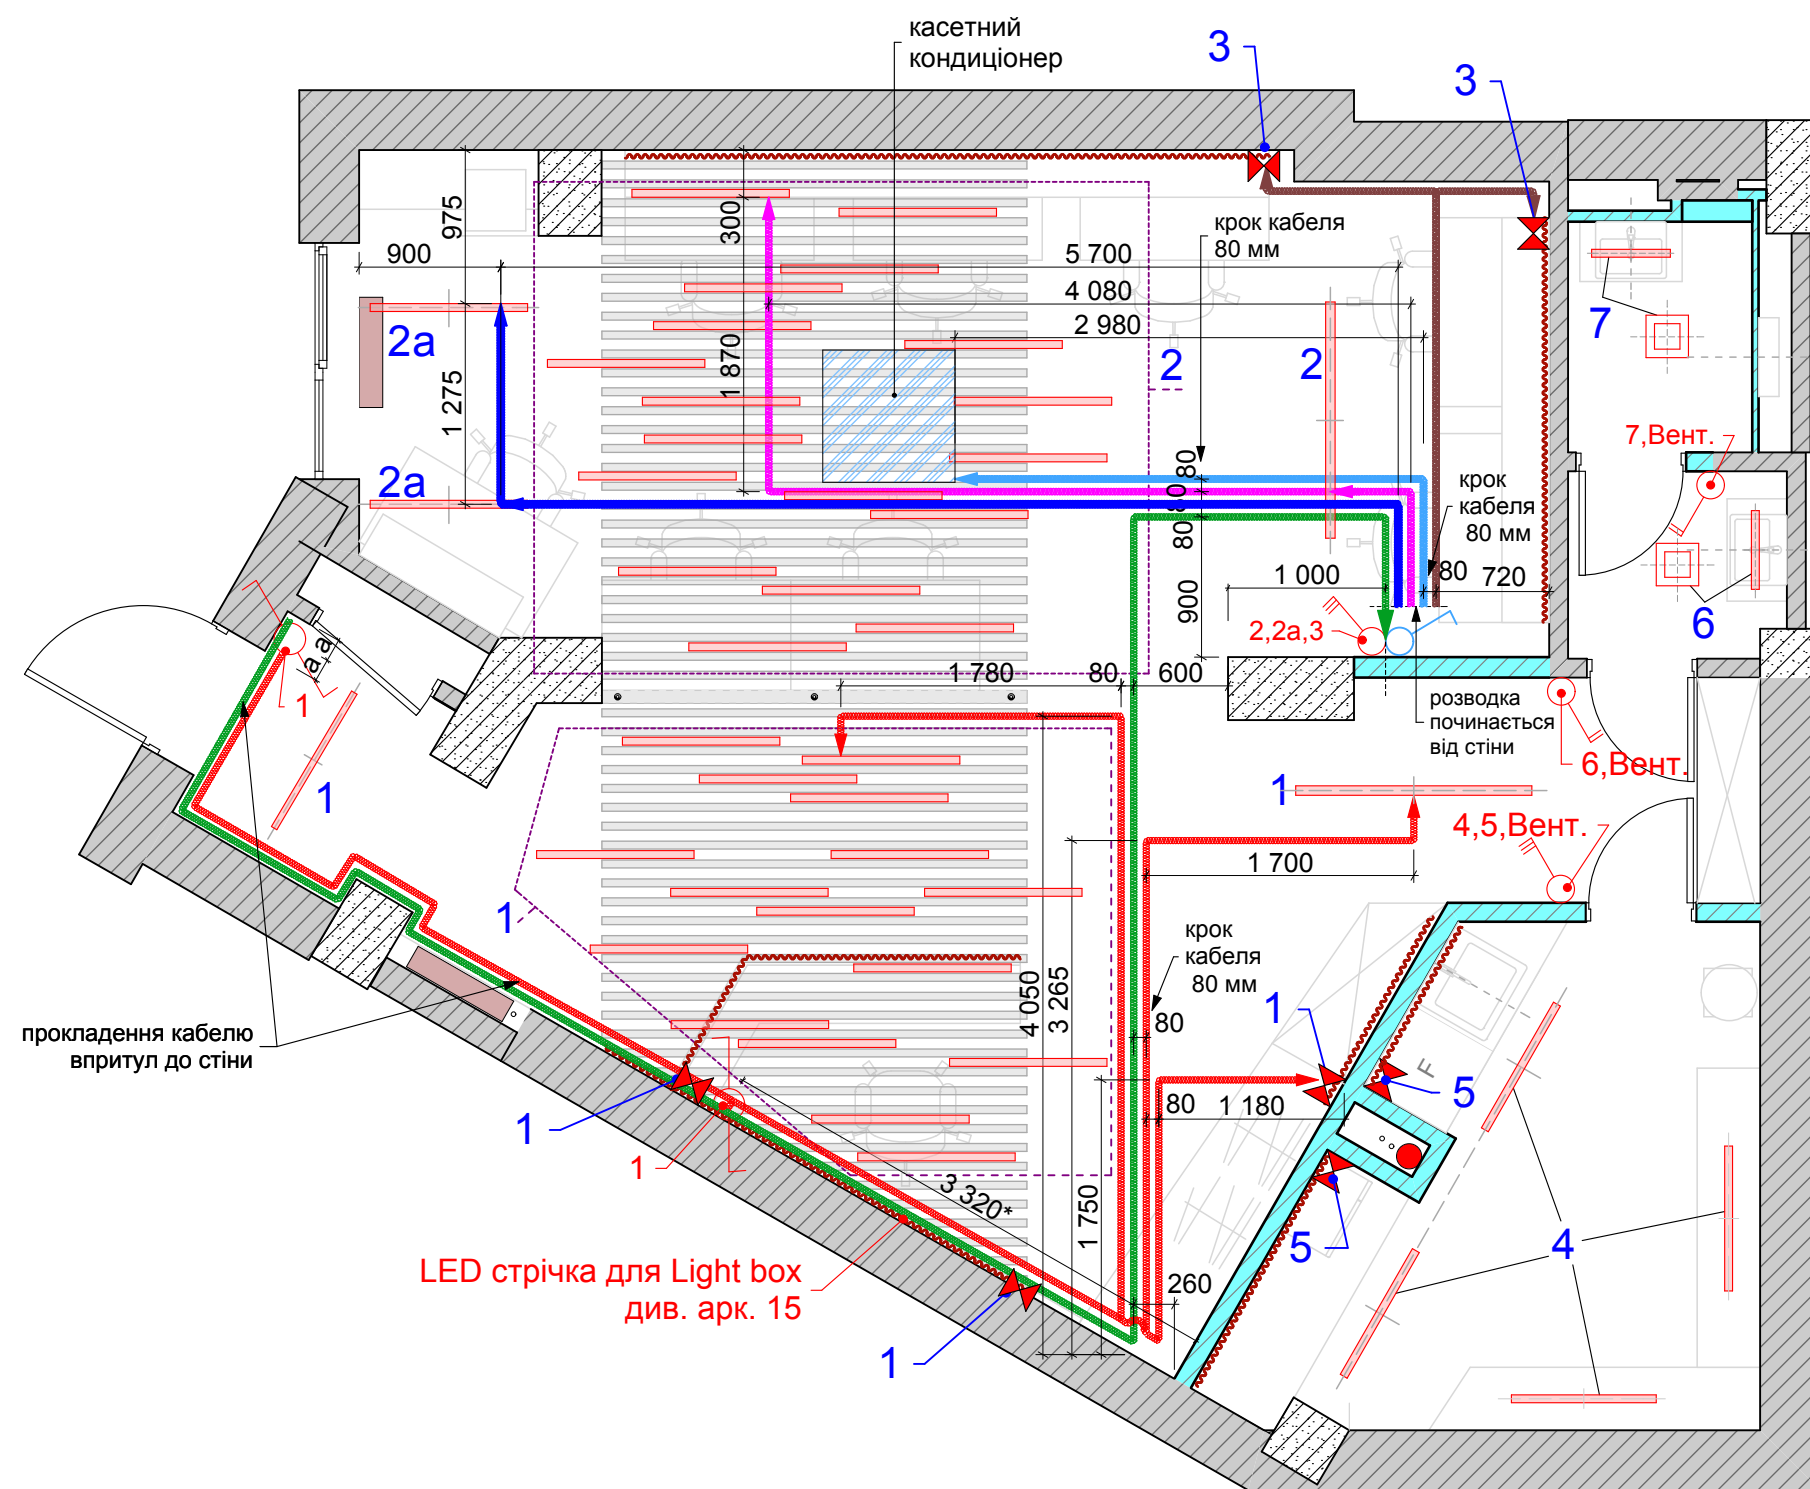


Умовні позначки:

- Вимикач одноклавішний, прохідний
- Вимикач двоклавішний
- Вимикач трьохклавішний
- LED стрічка
- Вивід для LED стрічки
- Панель управління кондиціонером
- підведення електрокабелю до розподільчої коробки для світильників груп 2, -2а, -3 та кондиціонера
- до світильників групи 1
- до світильників групи 2
- до світильників групи 2а
- до Led-підсвітки групи 3
- до кондиціонера

**Примітки:**

- 1) Умовні позначення світильників представлені не в масштабі.
- 2) За відмітку 0,000 прийнято рівень чистої підлоги приміщення.
- 3) Всі розміри та відмітки уточнити по місцю перед початком робіт.
- 4) Вимикачі montуються на h=900, крім відмічених.
- 5) Див. разом з арк. 7,9,11,19-21
- 6) Розведення електрокабелю до всіх світильників в зоні підвісної конструкції відбувається уздовж рейок та металевих труб конструкції (зверху).

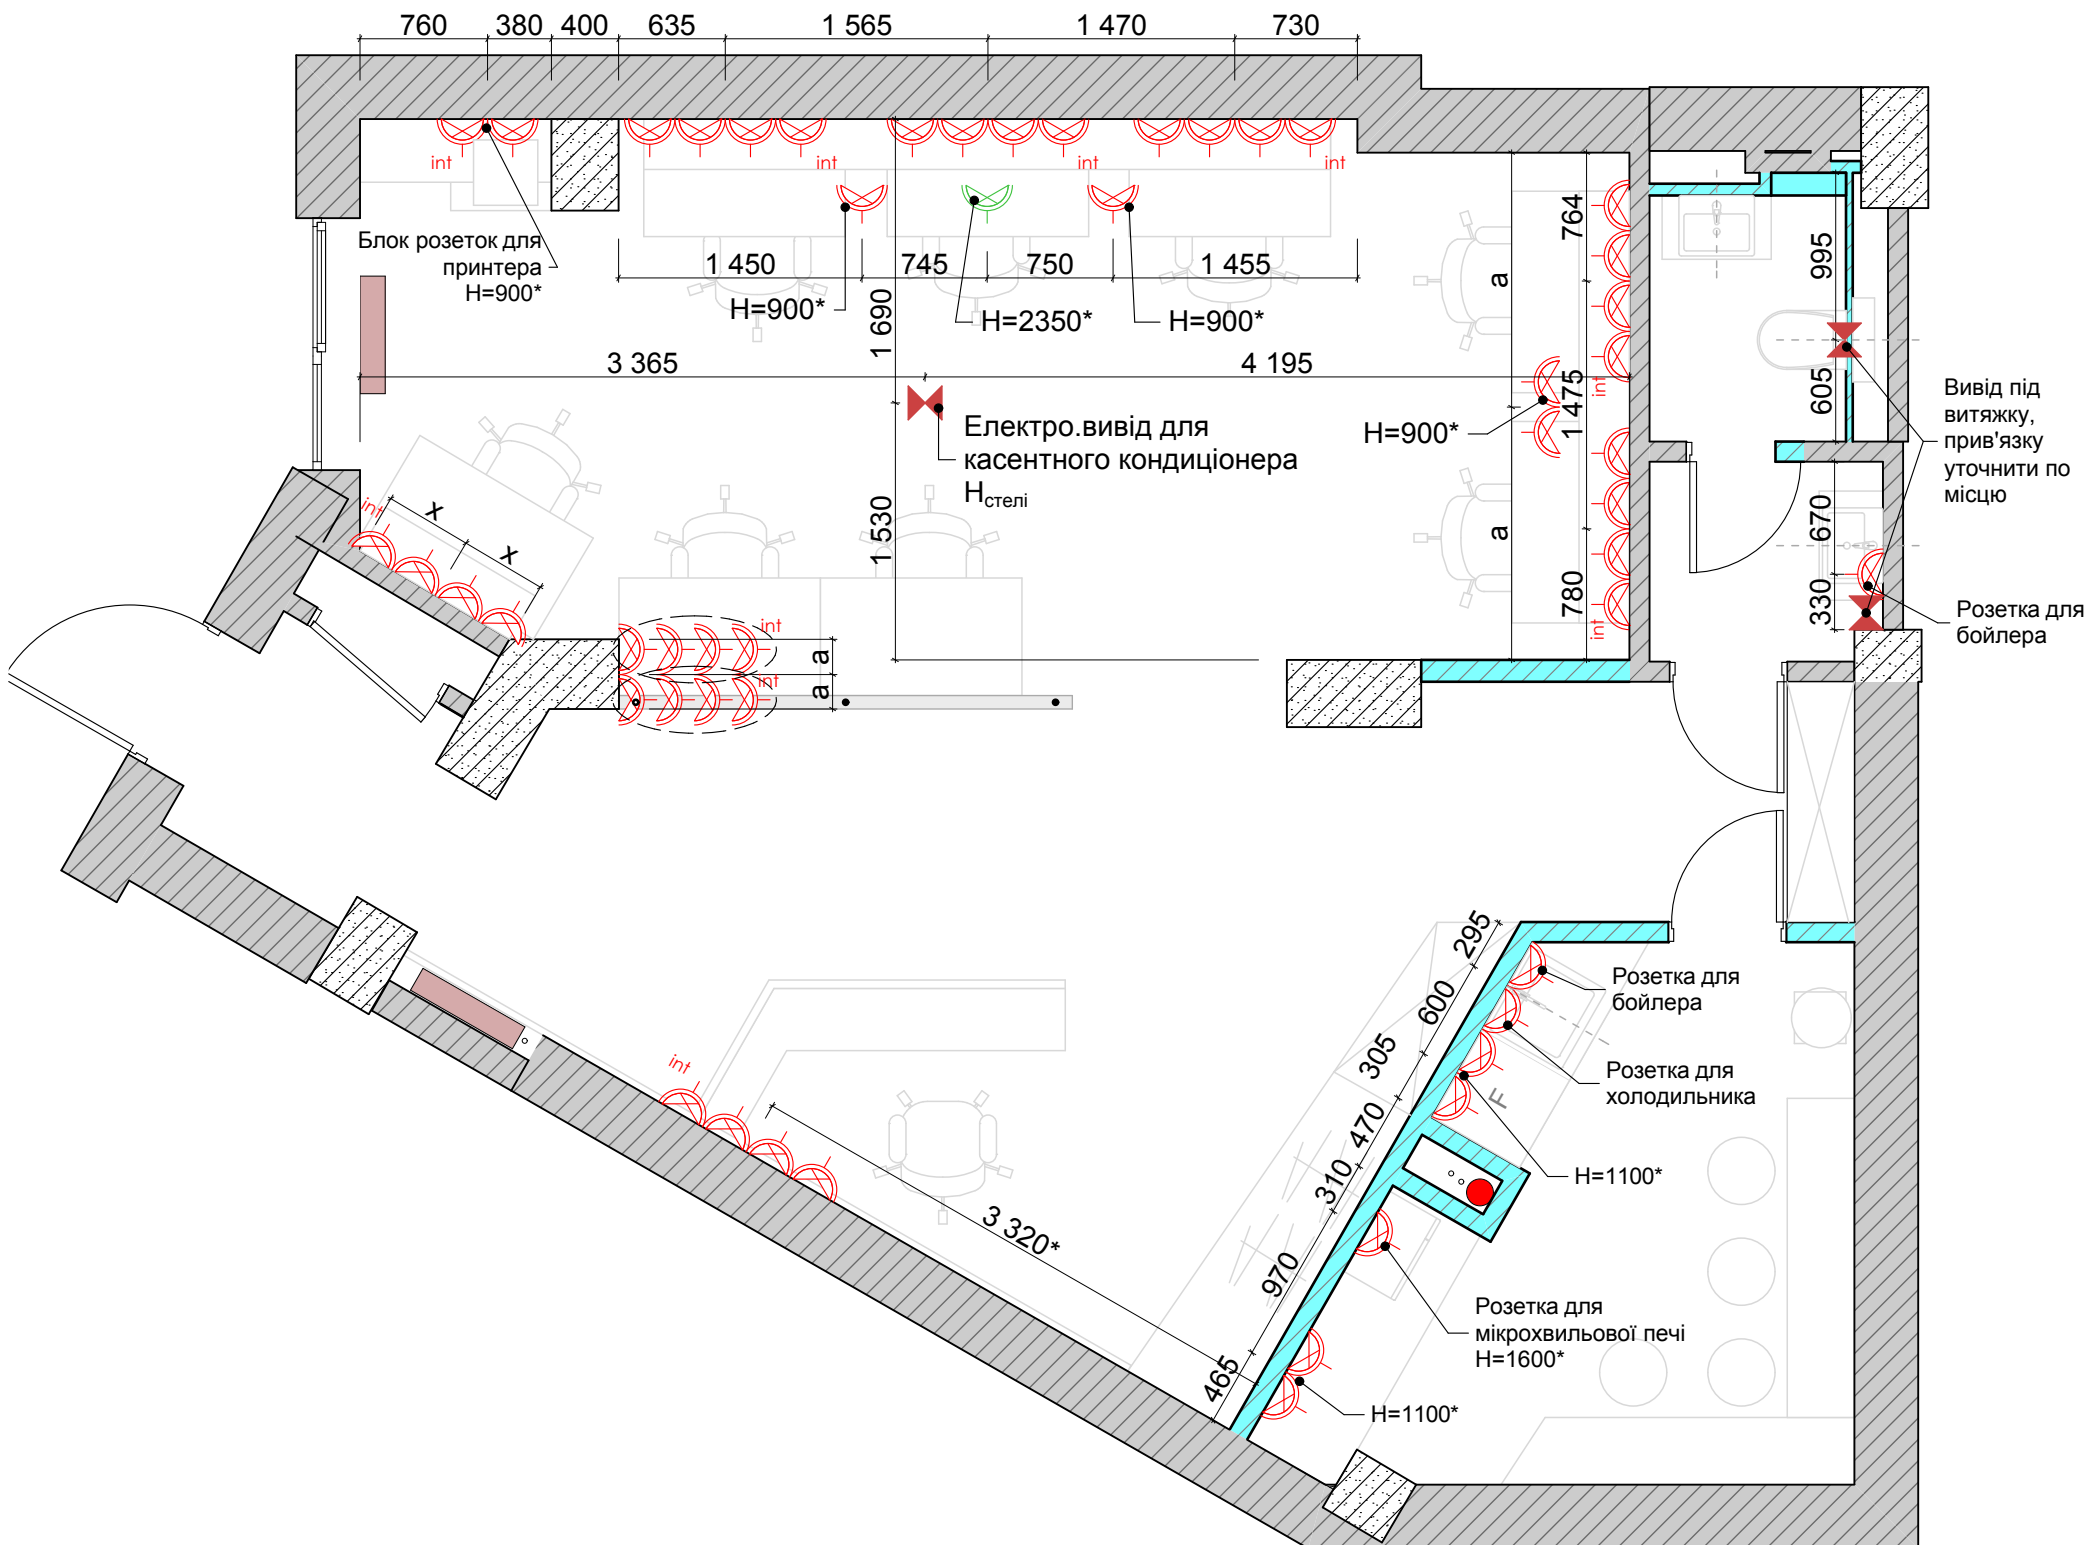

Умовні позначки:




Розетка комп'ютерна



Розетка силова, H=300, крім відмічених



Розетка Wi-Fi

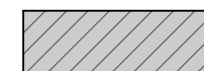

Горизонтальна рамка




Вертикальна рамка

(\*) - уточнити по місцю

**Примітки:**







- 1) Умовні позначення розеток представлені не в масштабі.
- 2) За відмітку 0,000 прийнято рівень чистої підлоги приміщення.
- 3) Всі розміри та відмітки уточнити по місцю перед початком робіт.
- 4) Розетки монтуються на h=300мм до центру (крім відмічених).
- 5) Див. разом з арк. 9

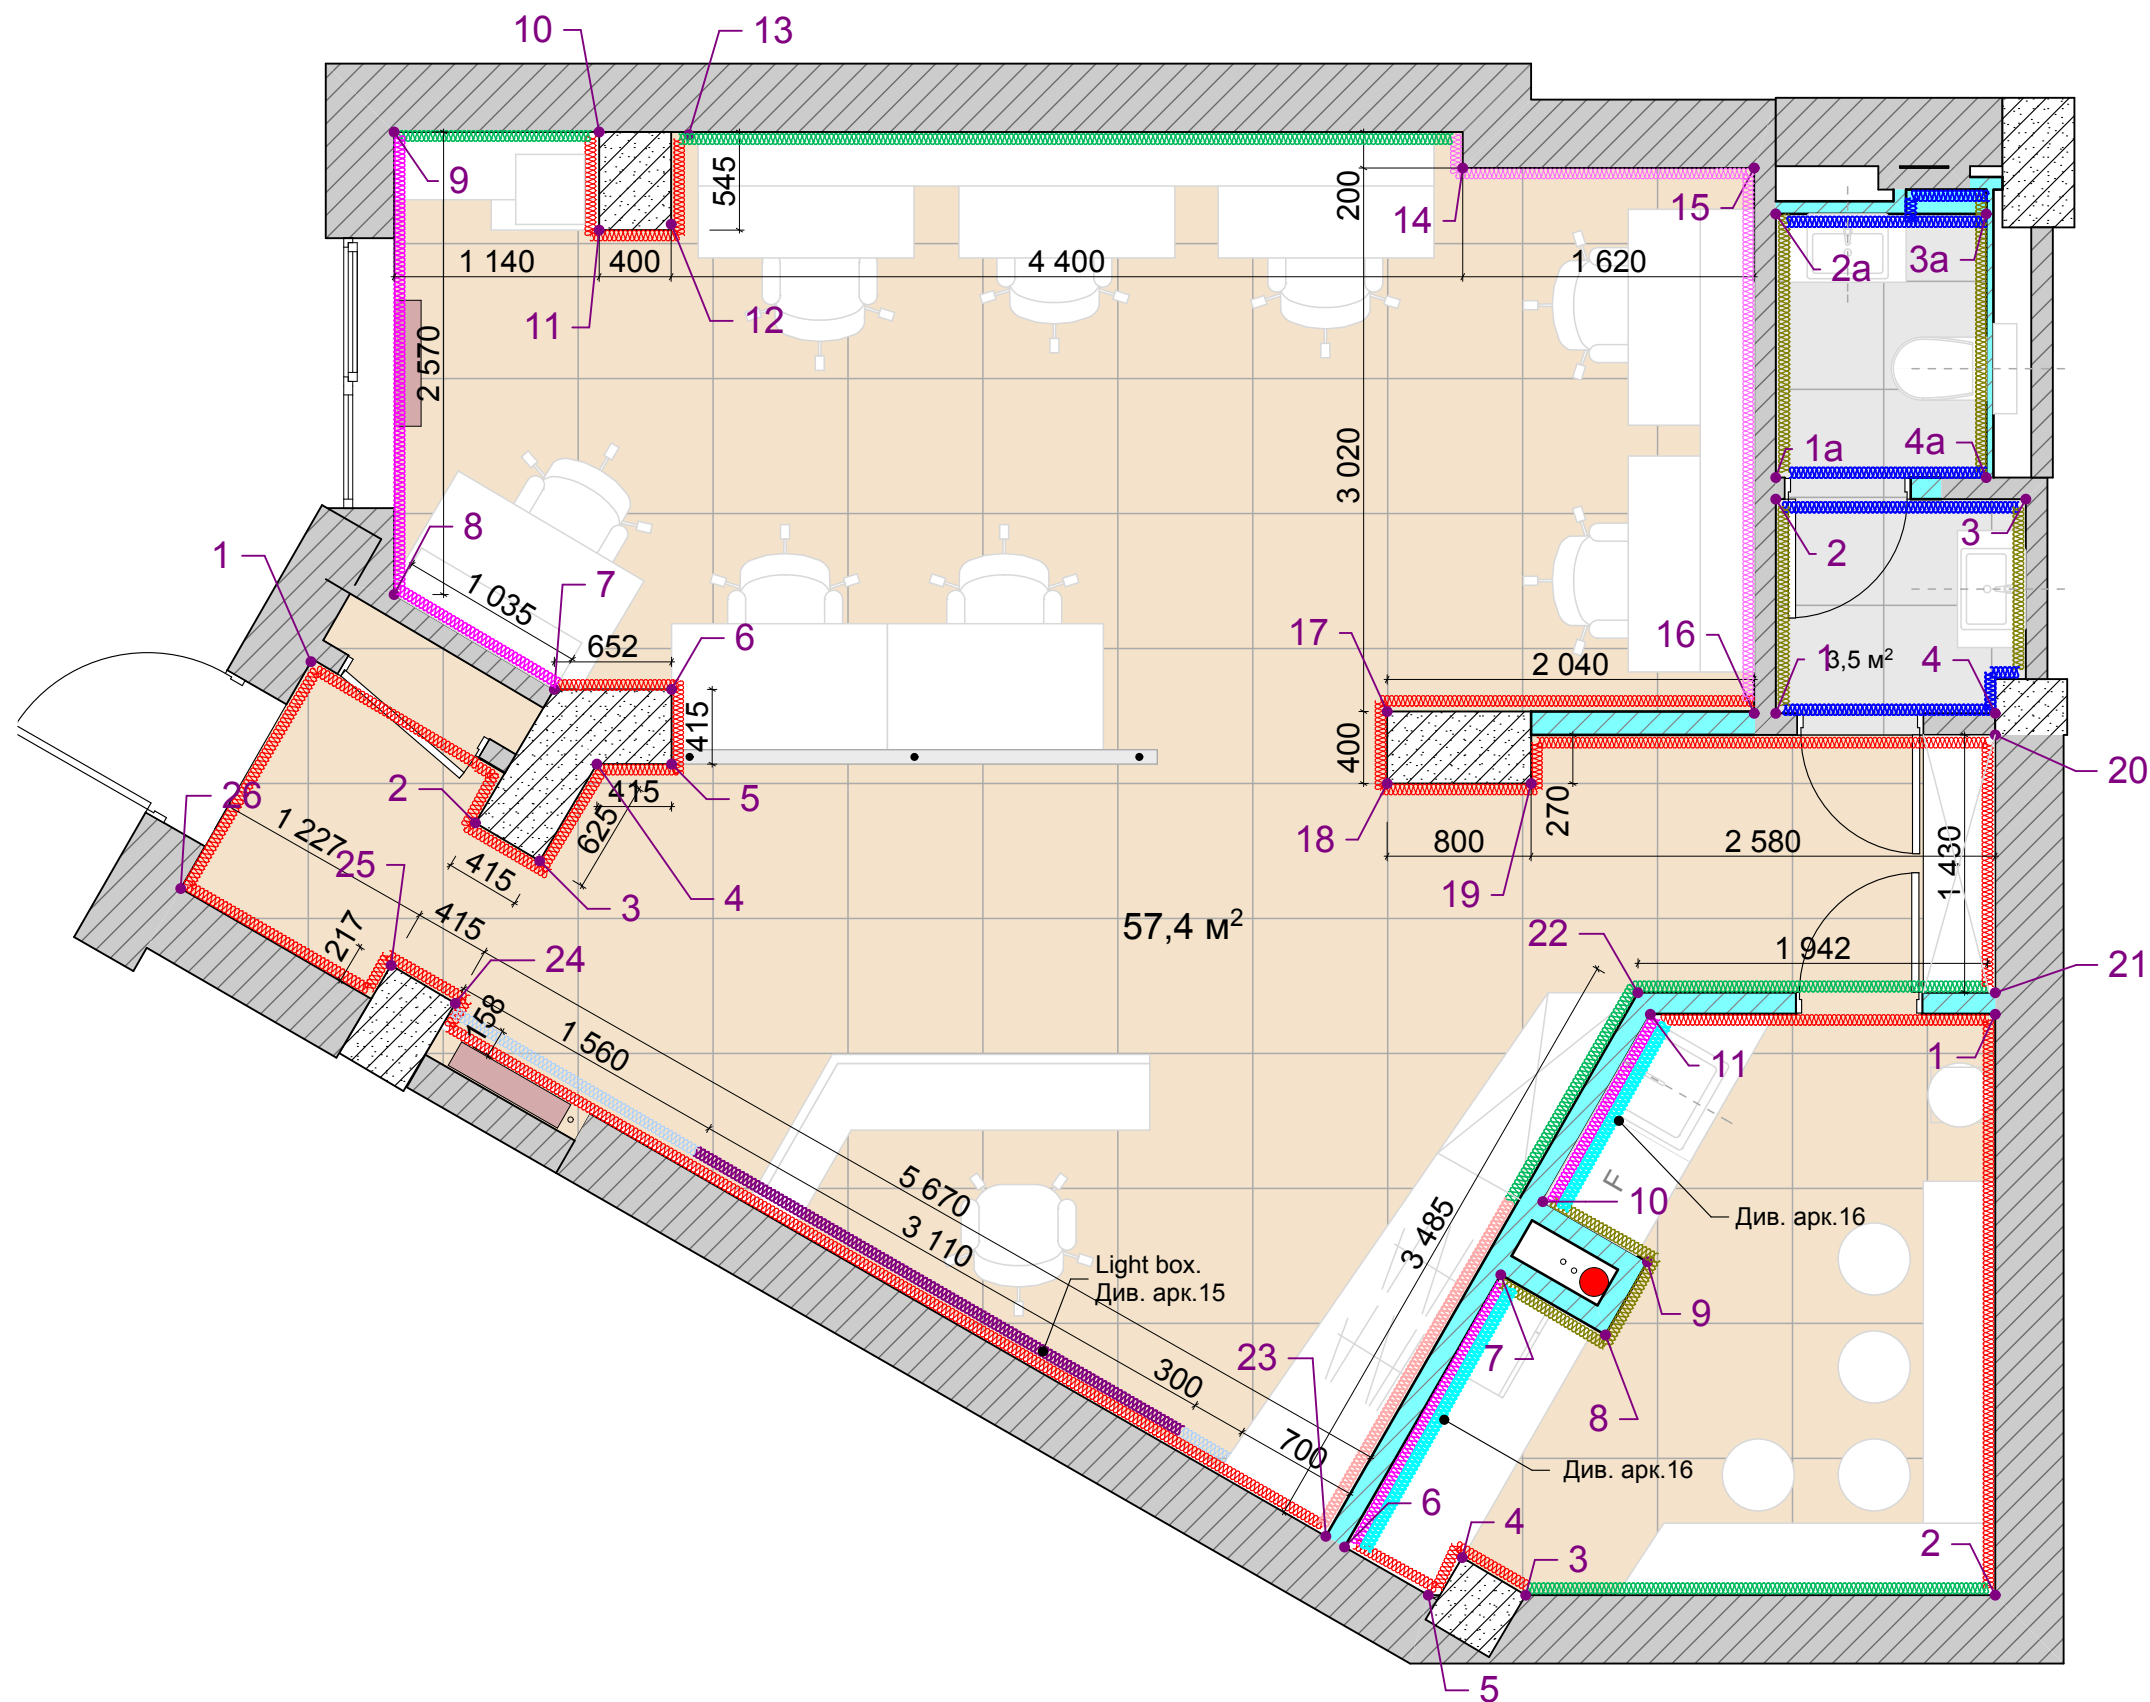

### Примітки:



- Розміри вказано від чистових поверхонь.
- Перед початком робіт всі розміри та відмітки уточнити по місцю.
- Специфікацію матеріалів дититися на розгортках.
- Перед фарбуванням стін узгодити викраску з замовником.**
- Читати разом з арк. 13-17

**Специфікація оздоблювальних матеріалів**
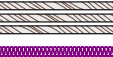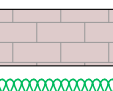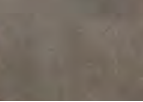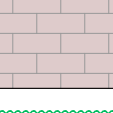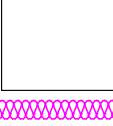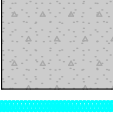
| №, поверху приміщ. | Стіни                                                    | Зразок                                                                              | Умовні познач-ня                                                                     | Артикул                                                          | Колір                                                    | Кількість                           |
|--------------------|----------------------------------------------------------|-------------------------------------------------------------------------------------|--------------------------------------------------------------------------------------|------------------------------------------------------------------|----------------------------------------------------------|-------------------------------------|
| Основне приміщення | Декоративне тинькування під "бетон"                      |    |    |                                                                  | Згідно візуалізації                                      | 67,4 м <sup>2</sup><br>(без запасу) |
|                    | Light box, МДФ планки                                    | Див. арк. 15                                                                        |    |                                                                  |                                                          | 8,7 м <sup>2</sup><br>(без запасу)  |
|                    | МДФ панель                                               |                                                                                     |    |                                                                  |                                                          | 2,8 м <sup>2</sup><br>(без запасу)  |
|                    | Плитка під цеглу (або) гіпсові панелі під імітацію цегли |    |    | Підібрати подібний до візуалізації                               | на 5-10 см заводиться за Шафу 2                          | 24,1 м <sup>2</sup><br>(без запасу) |
|                    | Фарбування попередньо очищеної стіни                     |    |    | RAL 9010                                                         | Згідно візуалізації                                      | 28,8 м <sup>2</sup><br>(без запасу) |
|                    | Фарба                                                    |                                                                                     |    |                                                                  | Колір підібрати в тон декоративної шукатурки під "бетон" | 9,6 м <sup>2</sup><br>(без запасу)  |
| Сан-вузол          | Плитка під "бетон"                                       |   |   | Керамограніт BESTILE RUBENS CENIZA 750×750×8                     | Підібрати подібний до візуалізації                       | 18,3 м <sup>2</sup><br>(без запасу) |
|                    | Плитка під "мрамур"                                      |  |  | Керамограніт GOLDEN TILE CALACATTA EXTRA БІЛИЙ Н90620 600X600X11 | Підібрати подібний до візуалізації                       | 12,3 м <sup>2</sup><br>(без запасу) |
| Кухня              | Декоративне тинькування під "бетон"                      |  |  |                                                                  | Згідно візуалізації                                      | 19,8<br>(без запасу)                |
|                    | Декоративне тинькування під "цеглу"                      |  |  |                                                                  | Підібрати подібний до візуалізації                       | 8,7 м <sup>2</sup><br>(без запасу)  |
|                    | Плитка під "бетон"                                       |  |  | Керамограніт BESTILE RUBENS CENIZA 750×750×8                     | Згідно візуалізації                                      | 6,0 м <sup>2</sup><br>(без запасу)  |
|                    | Фарбування попередньо очищеної стіни                     |  |  | RAL 9010                                                         | Згідно візуалізації                                      | 3,4 м <sup>2</sup><br>(без запасу)  |
|                    | Штучний камінь (фартух робочої зони) Арк. 15             |  |  |                                                                  | Підібрати подібний до візуалізації                       | 1,5 м <sup>2</sup><br>(без запасу)  |



**Примітки:**

- Розміри вказано від чистових поверхонь.
- Перед початком робіт всі розміри та відмітки уточнити по місцю.
- Специфікацію матеріалів дититися на розгортках.
- Перед фарбуванням стін узгодити викраску з замовником.**
- Читати разом з арк. 12,14-17

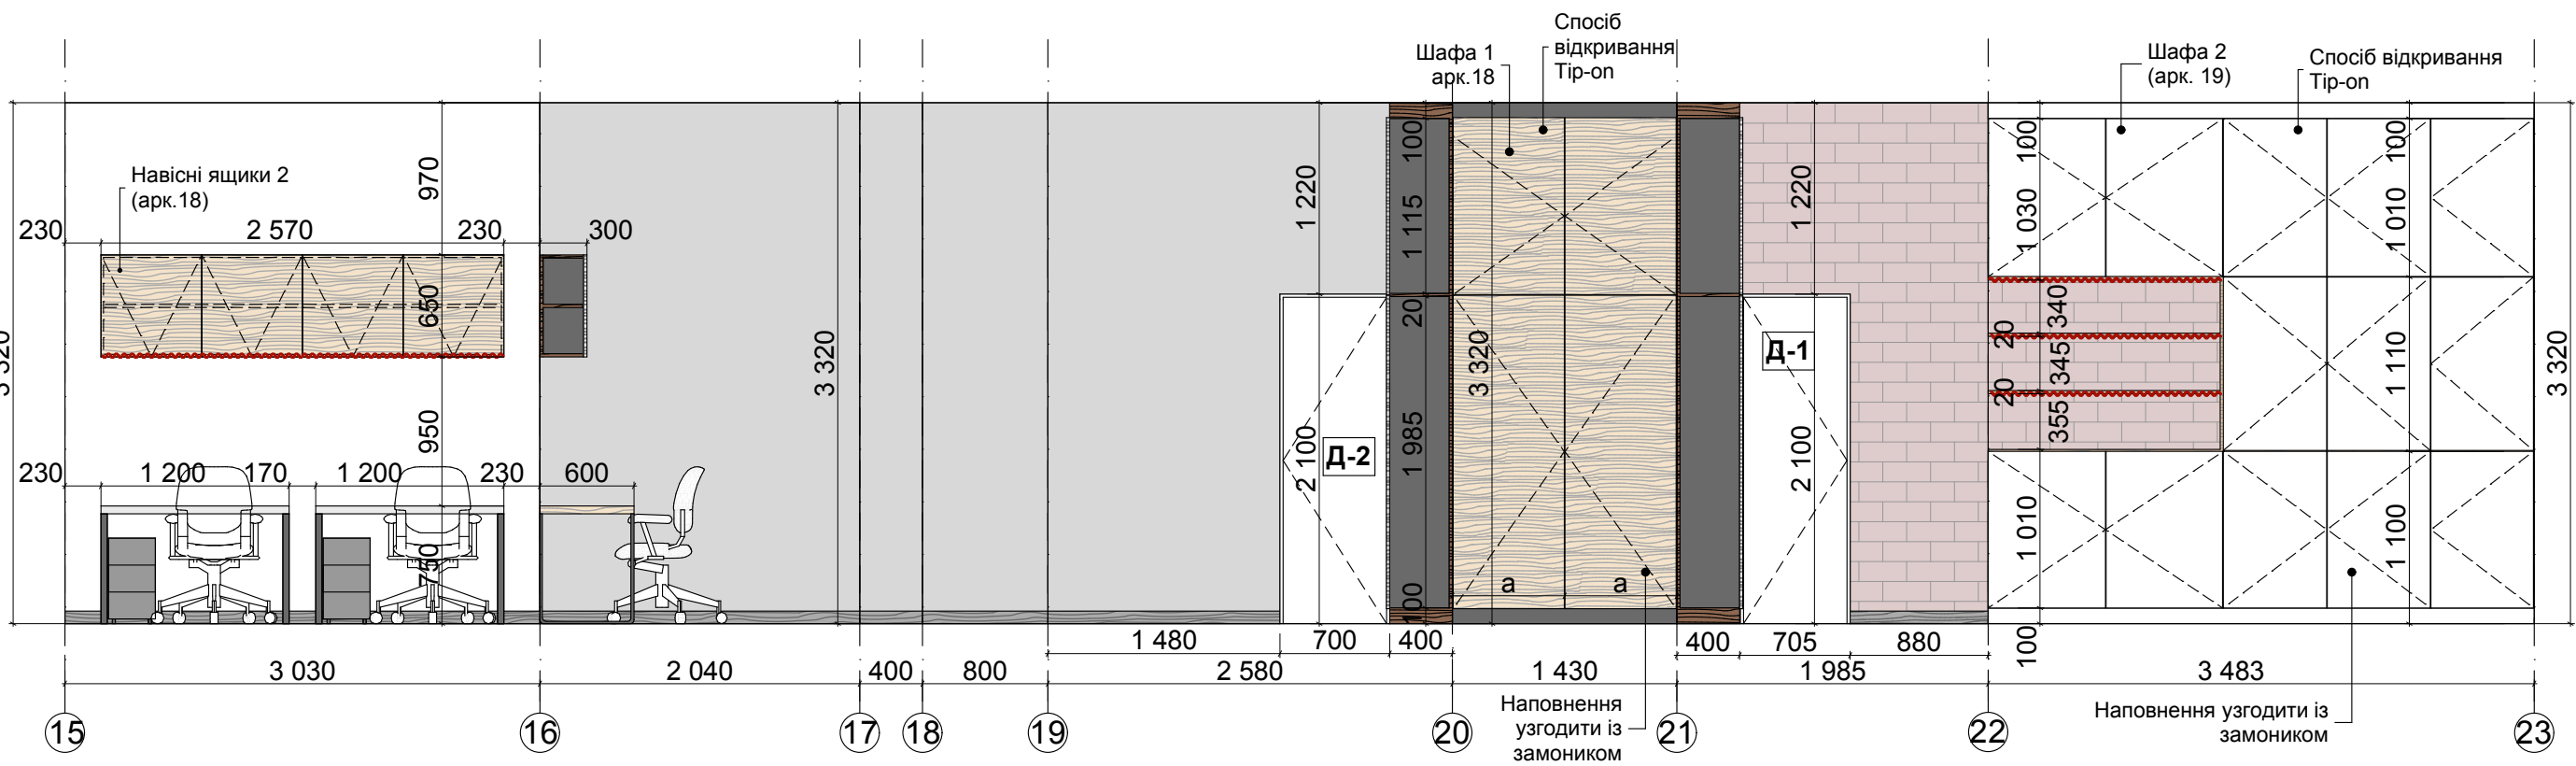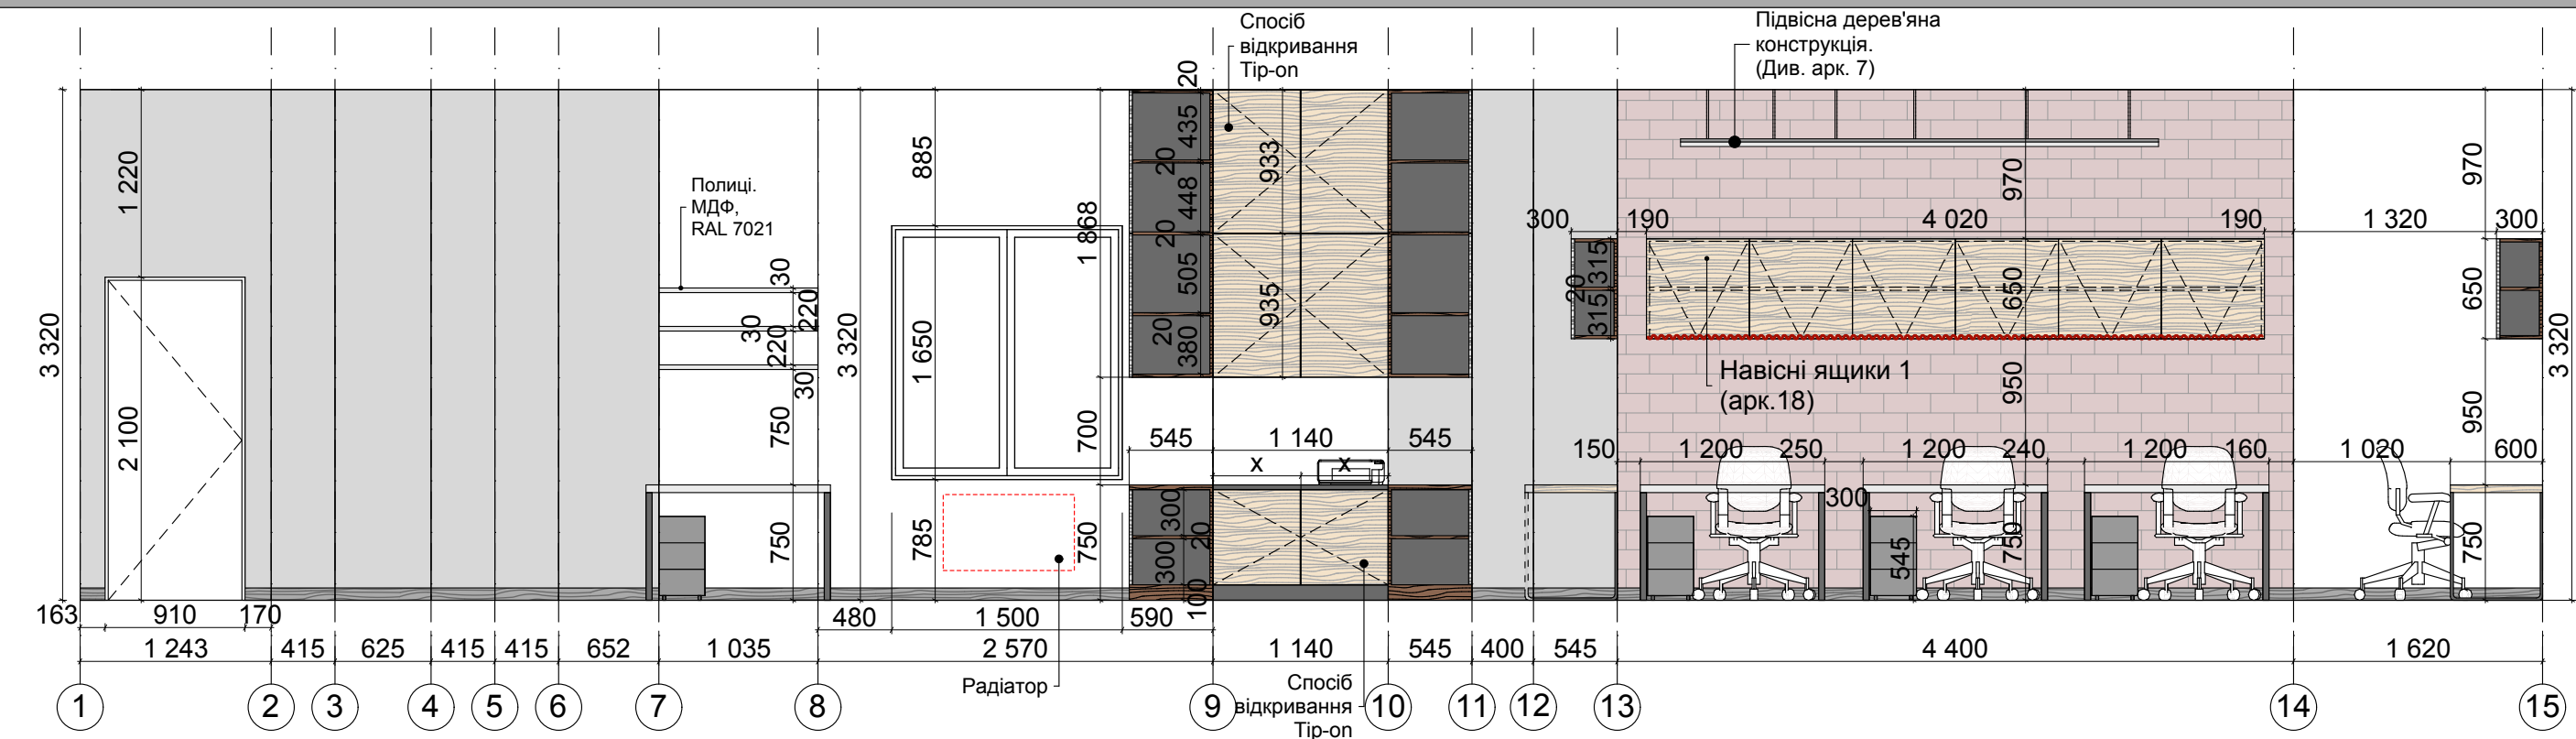


**Примітки:**

- Читати разом з арк. 13, 19-21
- Колір та матеріал підбираються під час авторського нагляду

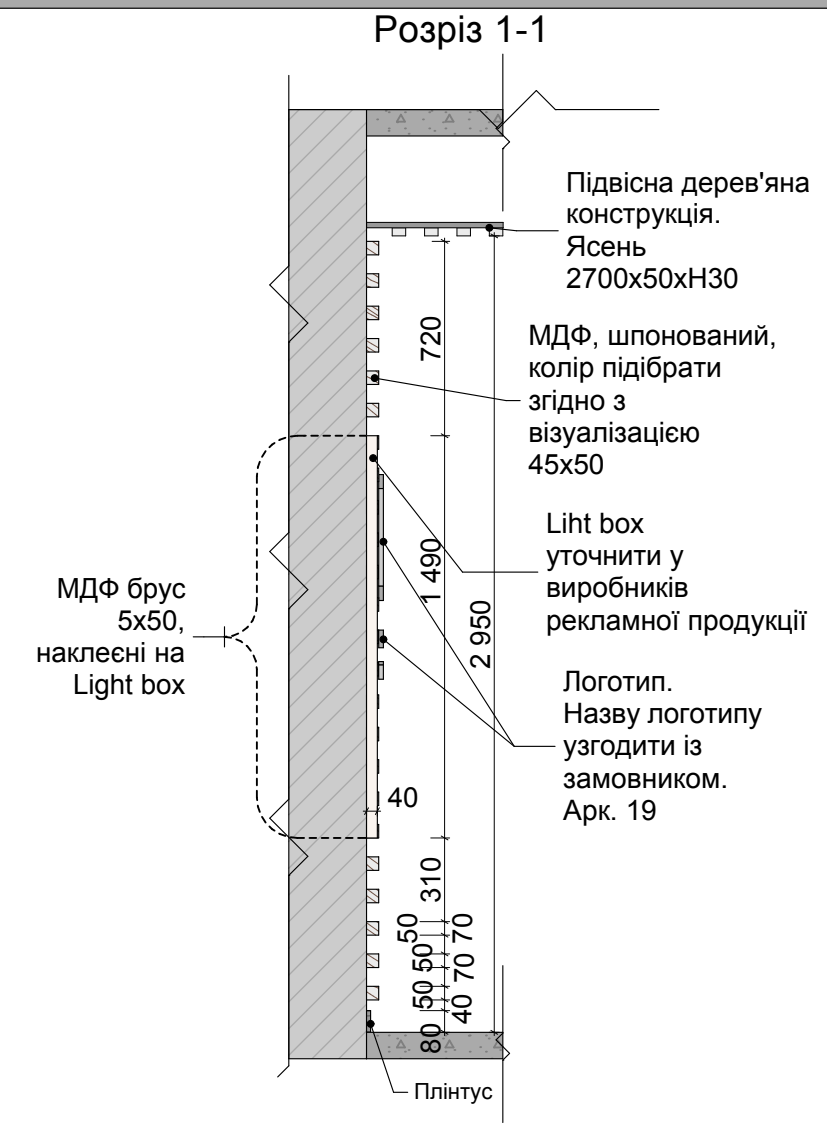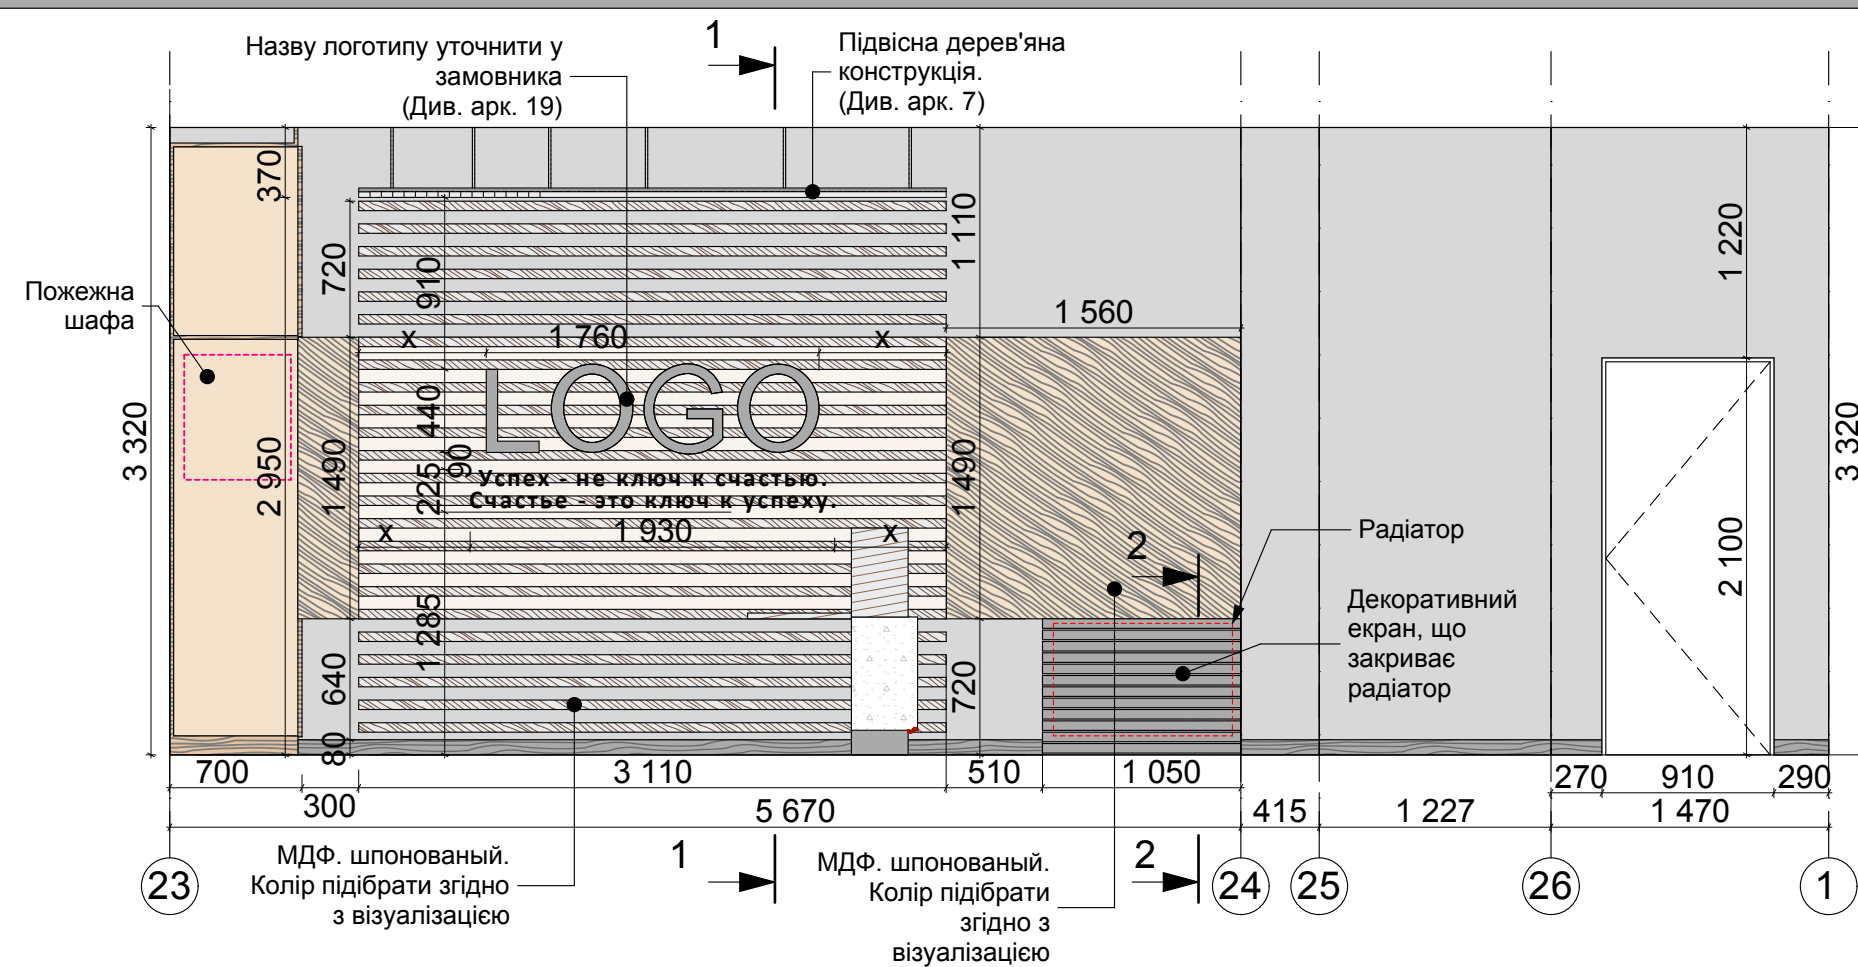


Специфікація оздоблювальних матеріалів

| №, поверху приміщ. | Стіни                                                    | Зразок       | Умовні познач-ня | Артикул                            | Колір                                                    | Кількість                        |
|--------------------|----------------------------------------------------------|--------------|------------------|------------------------------------|----------------------------------------------------------|----------------------------------|
| Основне приміщення | Декоративне тинькування під "бетон"                      |              |                  |                                    | Згідно візуалізації                                      | 67,4 м <sup>2</sup> (без запасу) |
|                    | Light box, МДФ планки                                    | Див. арк. 15 |                  |                                    |                                                          | 8,7 м <sup>2</sup> (без запасу)  |
|                    | МДФ панель                                               |              |                  |                                    |                                                          | 2,8 м <sup>2</sup> (без запасу)  |
|                    | Плитка під цеглу (або) гіпсові панелі під імітацію цегли |              |                  | Підібрати подібний до візуалізації | на 5-10 см заводиться за Шафу 2                          | 24,1 м <sup>2</sup> (без запасу) |
|                    | Фарбування попередньо очищеної стіни                     |              |                  | RAL 9010                           | Згідно візуалізації                                      | 28,8 м <sup>2</sup> (без запасу) |
|                    | Фарба                                                    |              |                  |                                    | Колір підібрати в тон декоративної шпательки під "бетон" | 9,6 м <sup>2</sup> (без запасу)  |

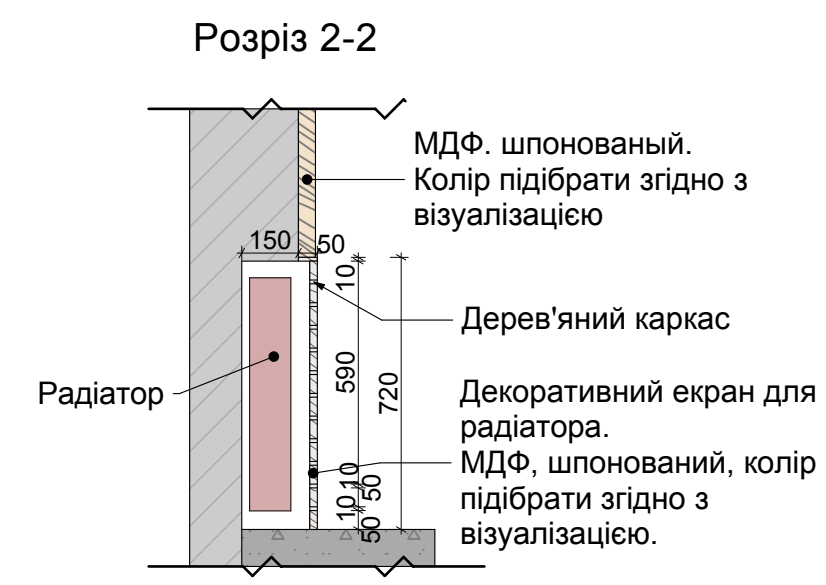


**Примітки:**

- Розміри вказано від чистових поверхонь.
- Перед початком робіт всі розміри та відмітки уточнити по місцю.
- Специфікацію матеріалів дититися на розгортках.
- **Перед фарбуванням стін узгодити викраску з замовником.**
- Колір та матеріал підбираються під час авторського нагляду
- Читати разом з арк. 11,12,18-20

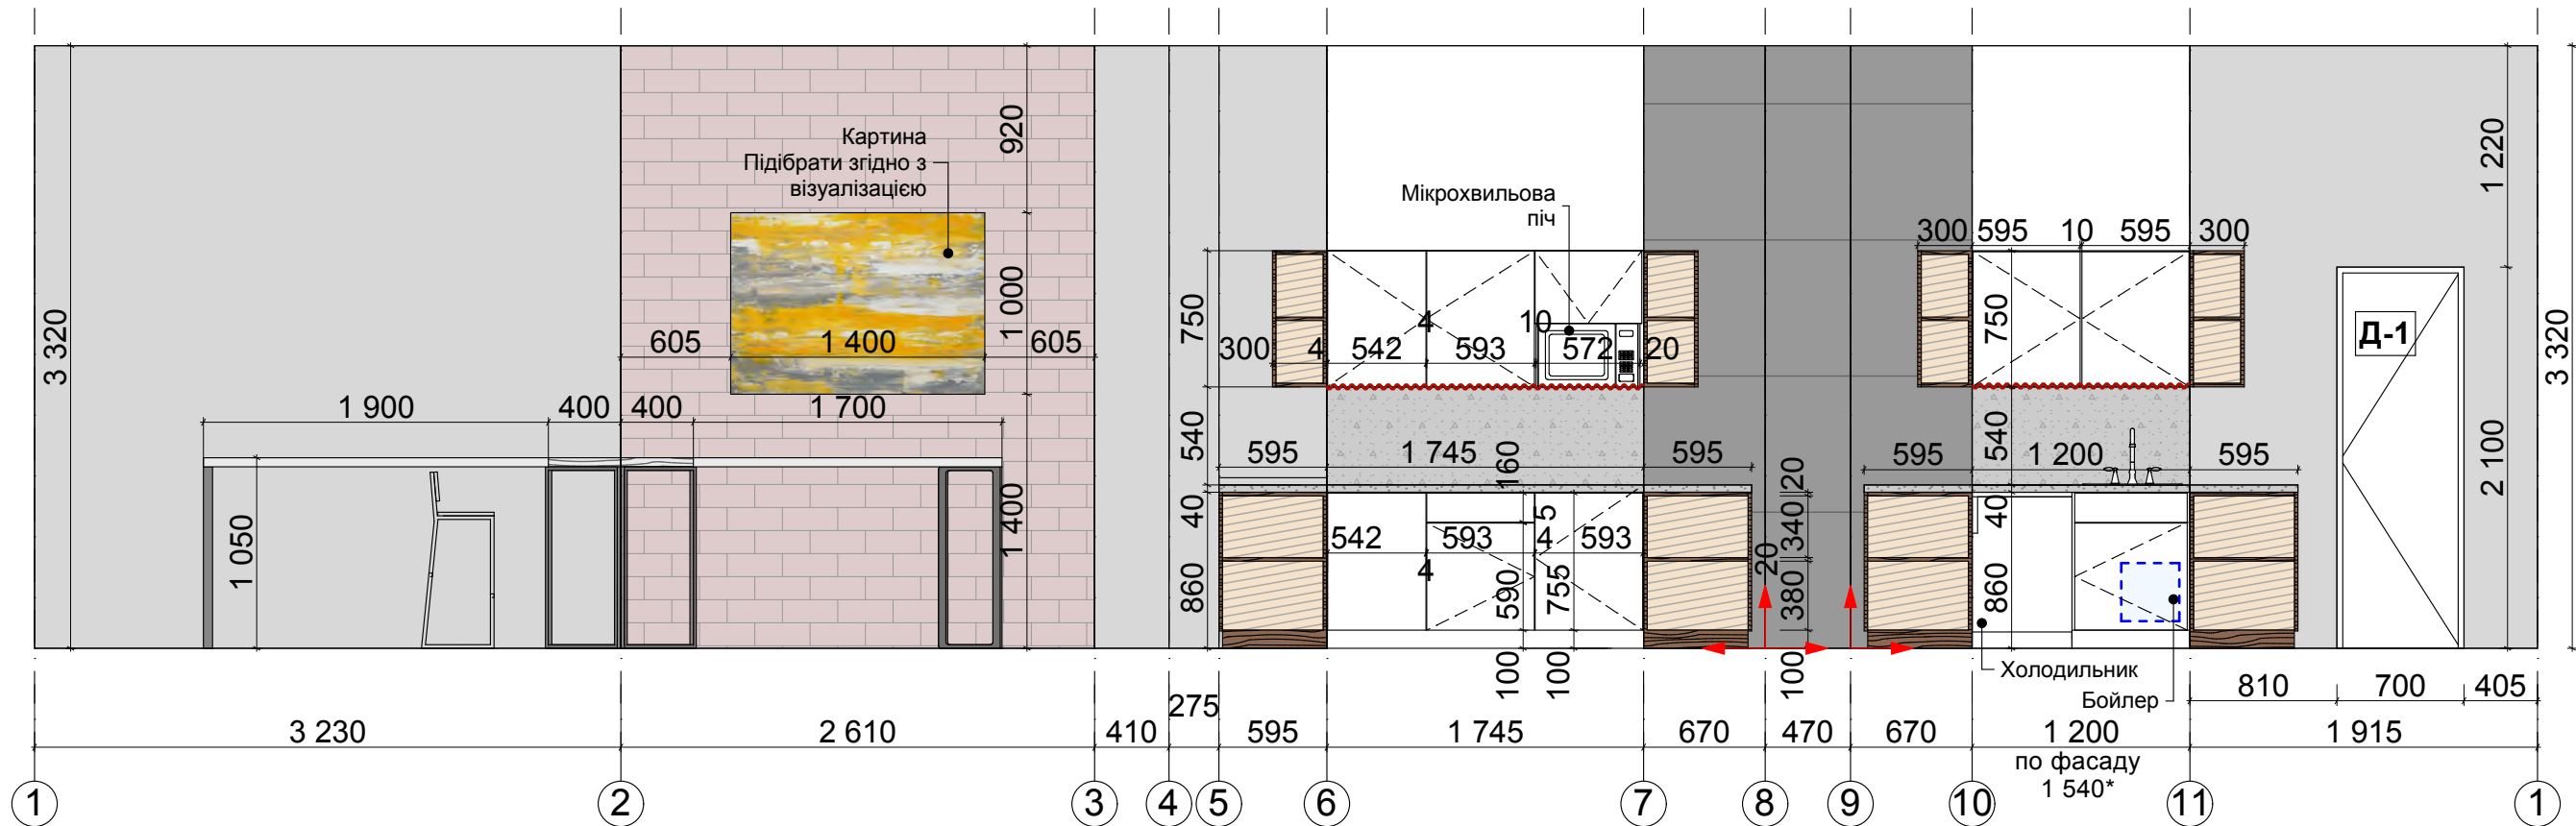


Специфікація оздоблювальних матеріалів

| №, поверху приміщ. | Стіни                                        | Зразок | Умовні познач-ня | Артикул                                      | Колір                              | Кількість           |
|--------------------|----------------------------------------------|--------|------------------|----------------------------------------------|------------------------------------|---------------------|
| Кухня              | Декоративне тинькування під "бетон"          |        |                  |                                              | Згідно візуалізації                | 19,8 (без запасу)   |
|                    | Декоративне тинькування під "цеглу"          |        |                  |                                              | Підібрати подібний до візуалізації | 8,7 м² (без запасу) |
|                    | Плитка під "бетон"                           |        |                  | Керамограніт BESTILE RUBENS CENIZA 750×750×8 | Згідно візуалізації                | 6,0 м² (без запасу) |
|                    | Фарбування попередньо очищеної стіни         |        |                  | RAL 9010                                     | Згідно візуалізації                | 3,4 м² (без запасу) |
|                    | Штучний камінь (фартух робочої зони) Арк. 15 |        |                  |                                              | Підібрати подібний до візуалізації | 1,5 м² (без запасу) |



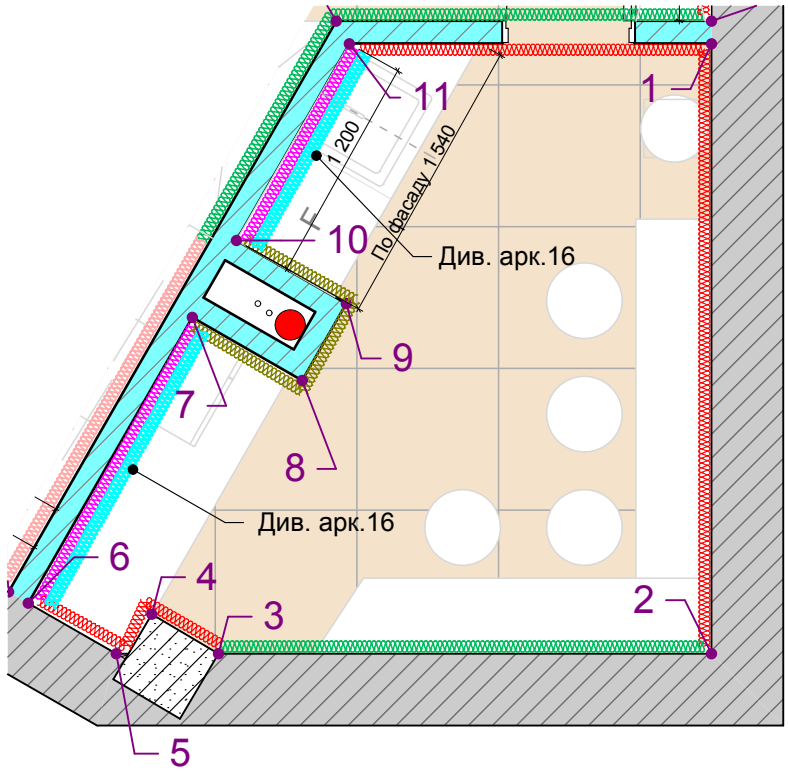


**Примітки:**

- Розміри вказано від чистових поверхонь.
- Перед початком робіт всі розміри та відмітки уточнити по місцю.
- Специфікацію матеріалів дититися на розгортках.
- **Перед фарбуванням стін узгодити викраску з замовником.**
- Колір та матеріал підбираються під час авторського нагляду
- Підрядник виконує роботу за власними кресленнями
- Читати разом з арк. 12,13,21

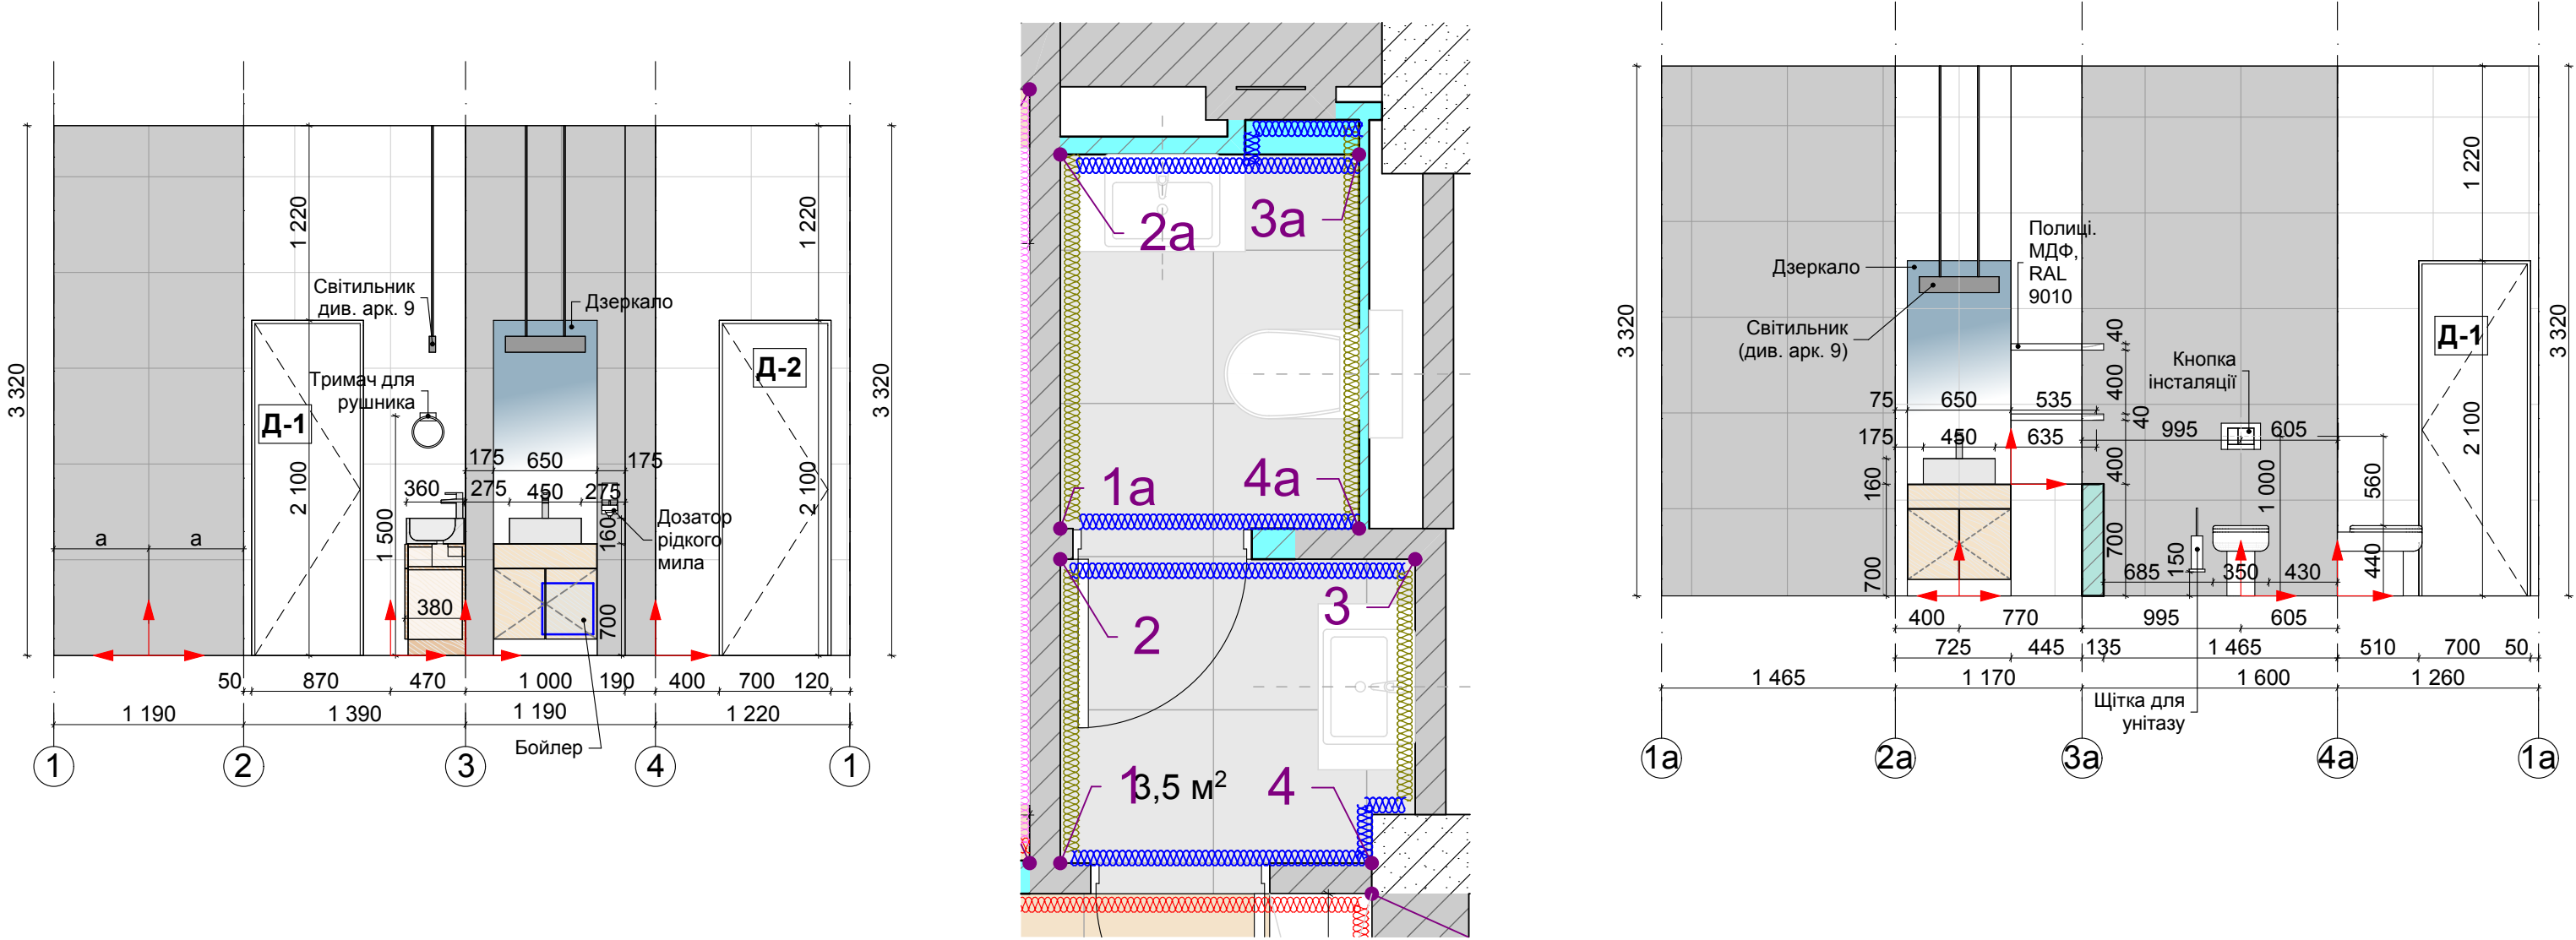


Специфікація оздоблювальних матеріалів
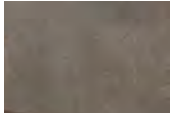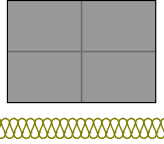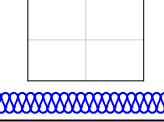
| №, поверху приміщ. | Стіни               | Зразок                                                                              | Умовні познач-ня                                                                    | Артикул                                                          | Колір                              | Кількість            |
|--------------------|---------------------|-------------------------------------------------------------------------------------|-------------------------------------------------------------------------------------|------------------------------------------------------------------|------------------------------------|----------------------|
| Сан-вузол          | Плитка під "бетон"  |  |  | Керамограніт BESTILE RUBENS CENIZA 750×750×8                     | Підібрати подібний до візуалізації | 18,3 м² (без запасу) |
|                    | Плитка під "мармур" |  |  | Керамограніт GOLDEN TILE CALACATTA EXTRA БІЛИЙ Н90620 600X600X11 | Підібрати подібний до візуалізації | 12,3 м² (без запасу) |


Примітки:

- Розміри вказано від чистових поверхонь.
- Перед початком робіт, всі розміри та відмітки уточнити по місцю.
- Колір та матеріал підбираються під час авторського нагляду
- див. разом з арк.5,12,13

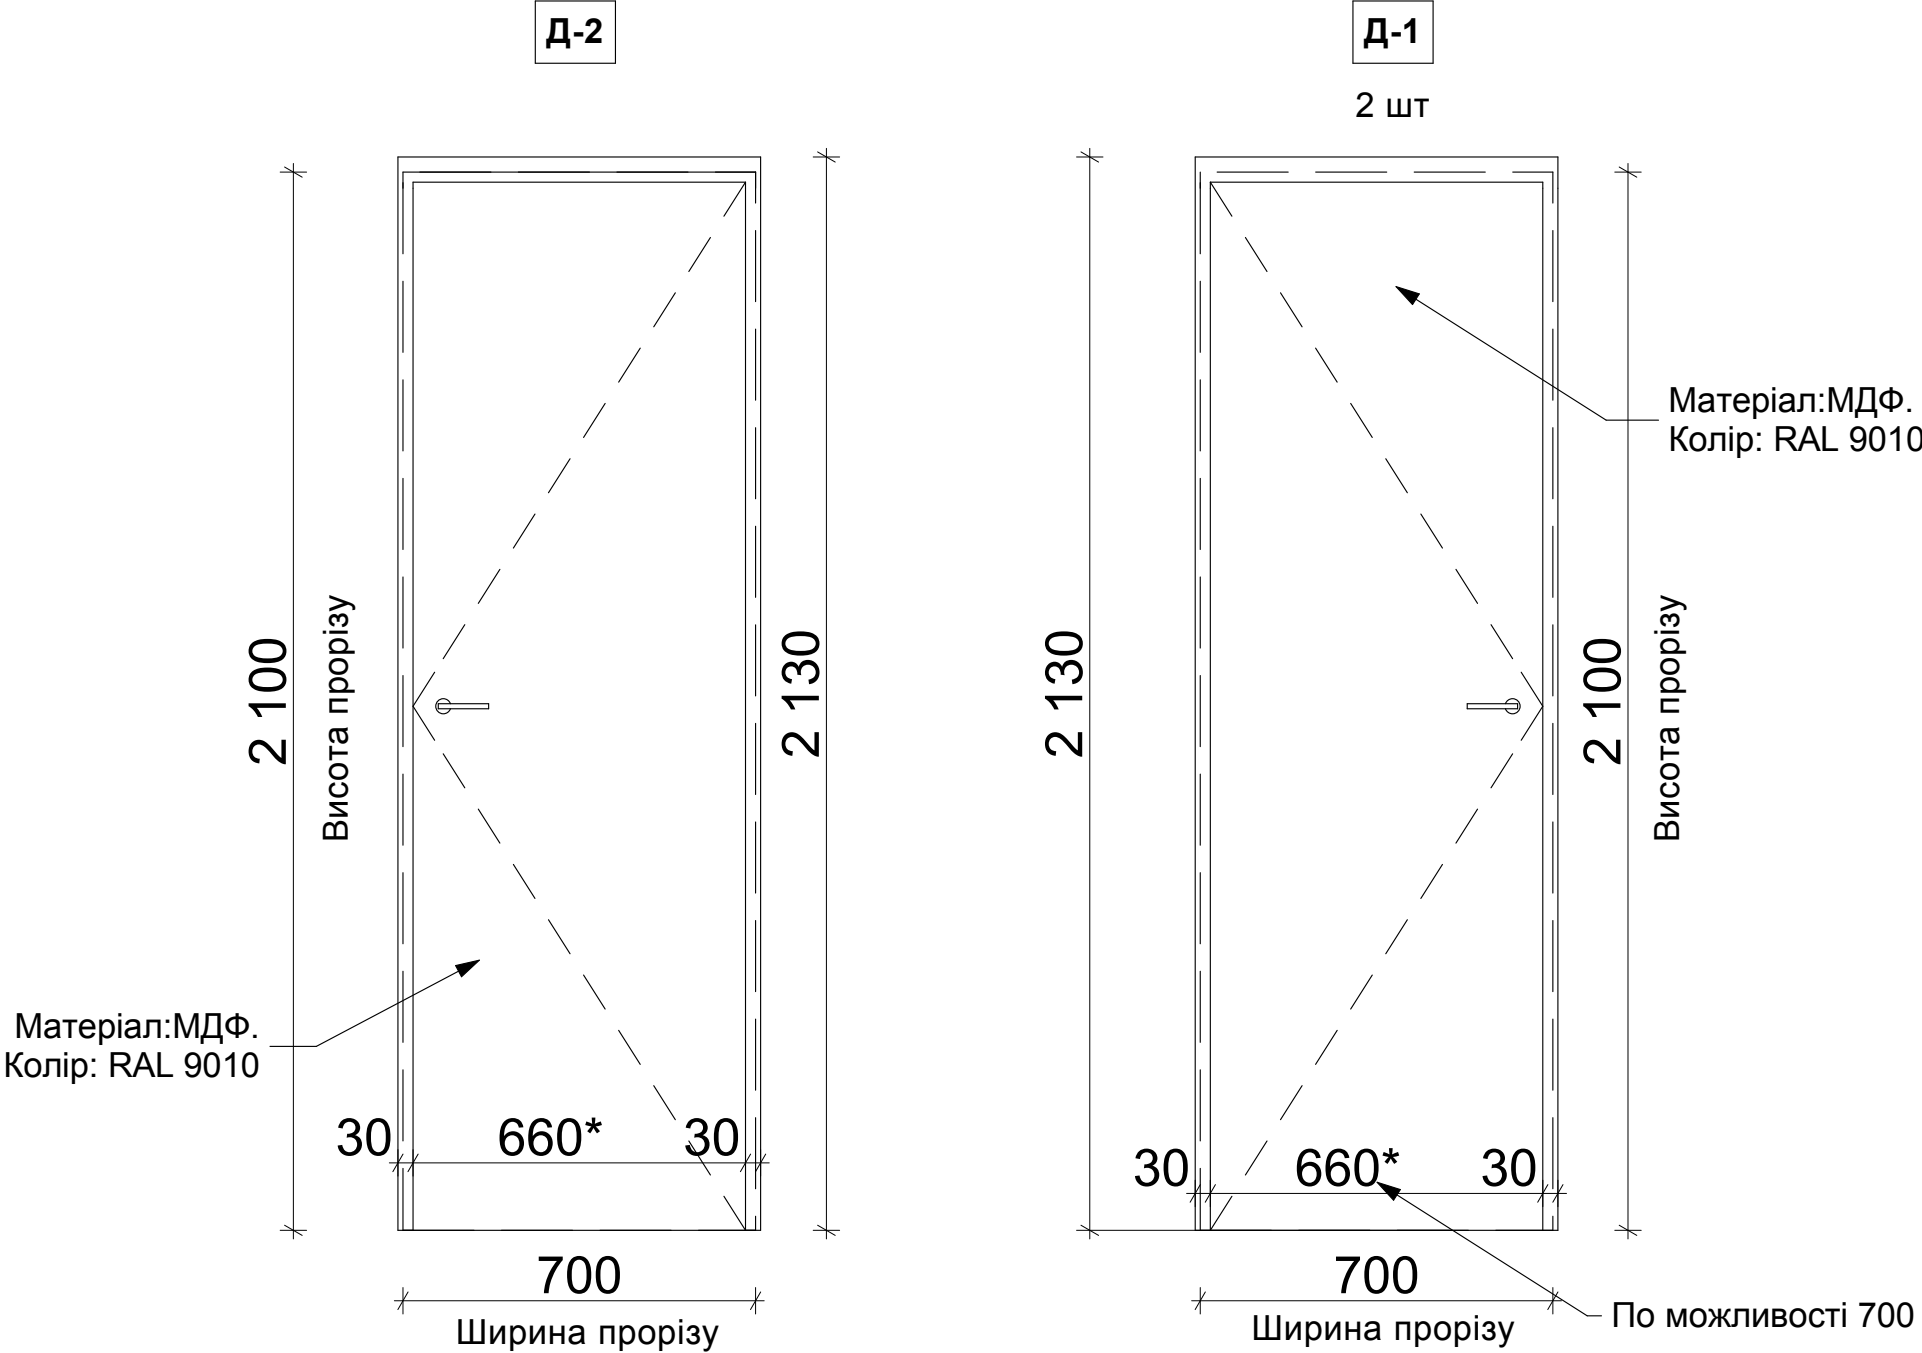

**Примітки:**  
\*-розмір уточнити по місцю.  
- всі розміри вказано від чистових поверхонь.  
- данні креслення є технічним завданням для виробника  
- остаточні розміри вказуються виробником після обмірів по місцю  
- читати разом з арк. 3,22-25

Стіл 1  
на замовлення  
(8шт)

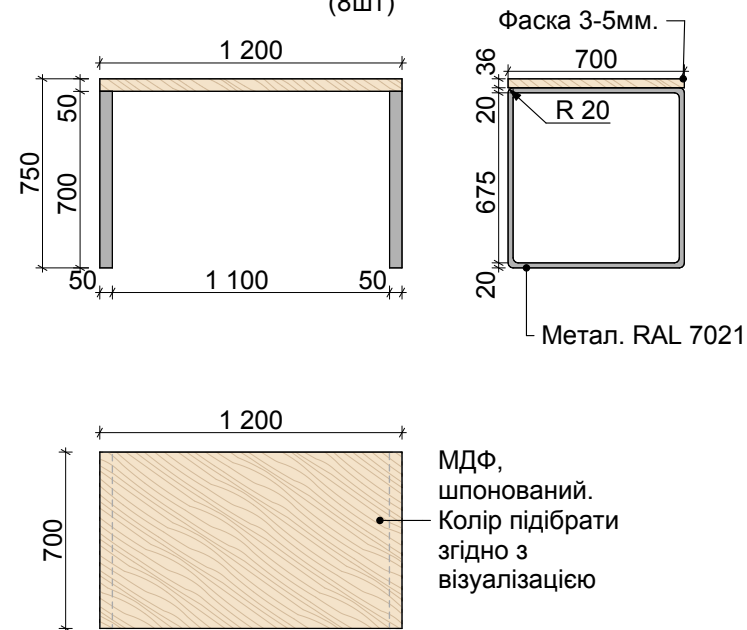


Тумба під стіл  
на замовлення  
(8шт)




Навісні ящики 2



Шафа 1

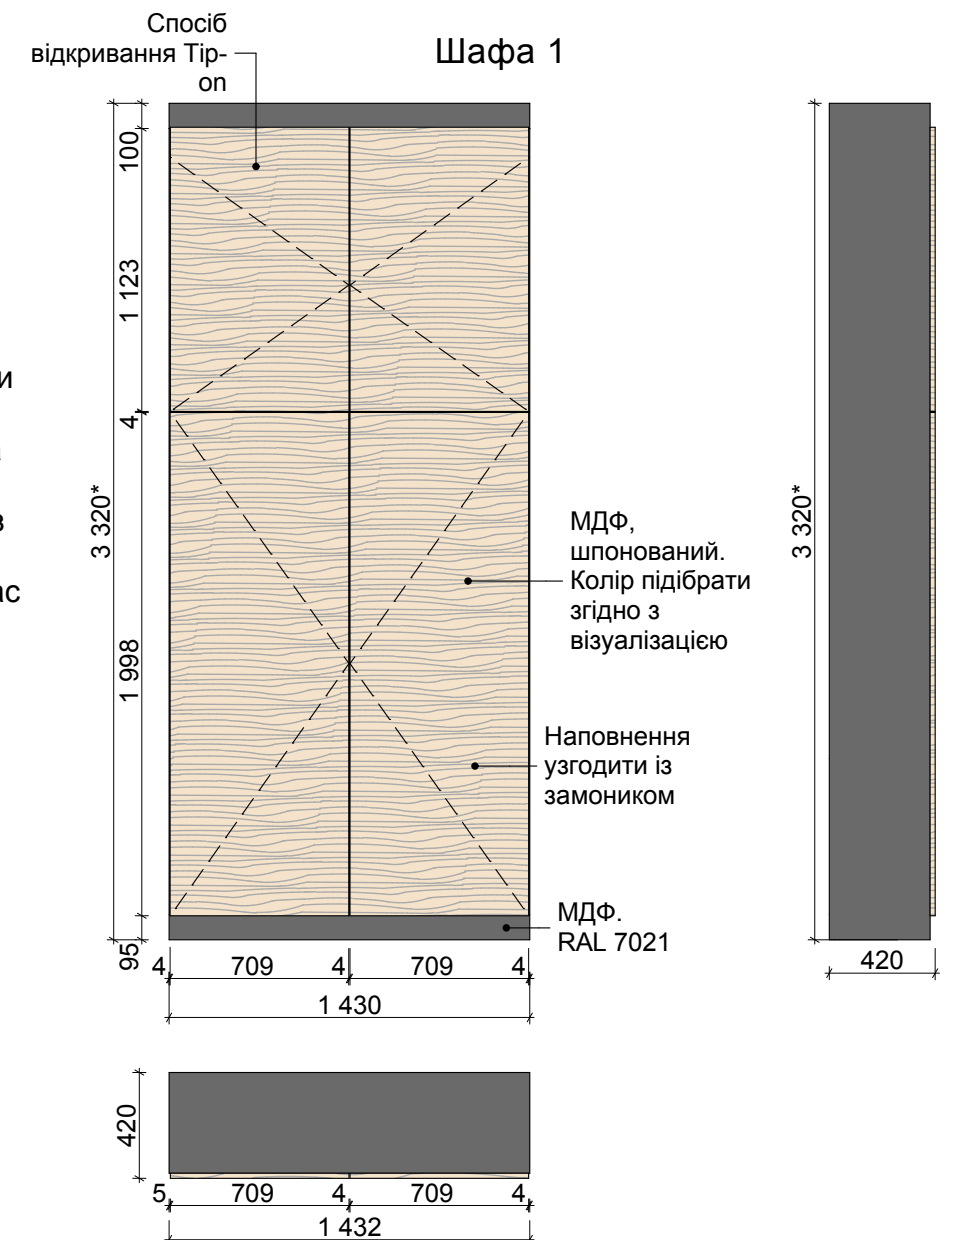





Навісні ящики 1

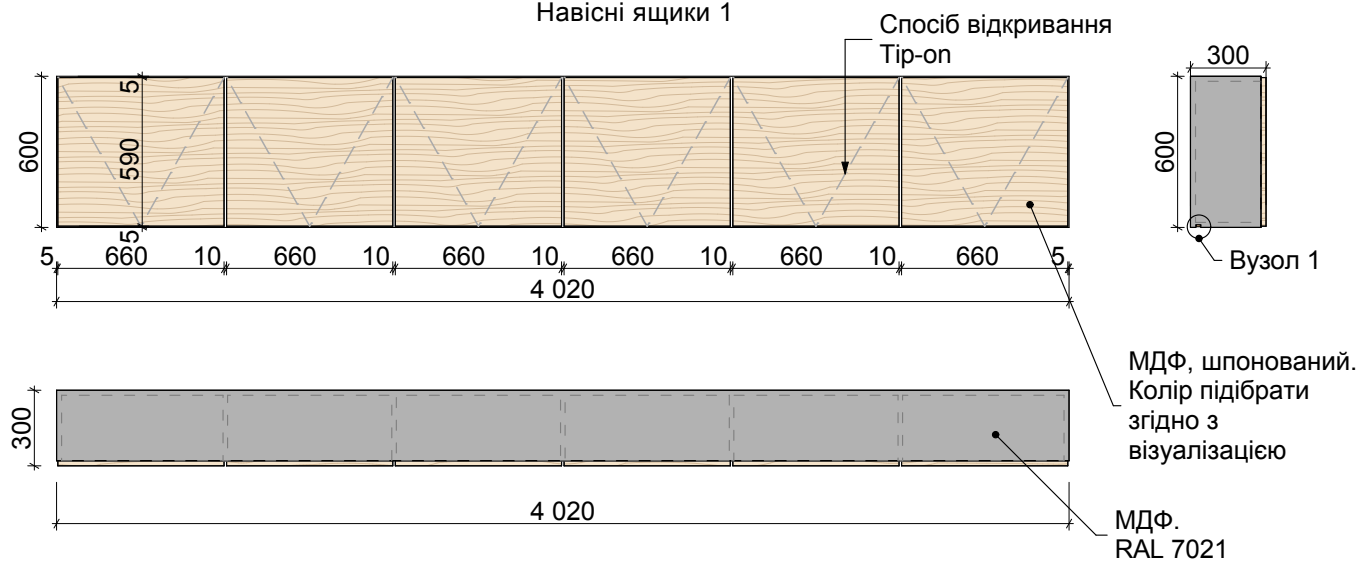


#### Примітка:

- всі розміри дані орієнтовно для розрахунку вартості
- підрядник виконує роботу за власними кресленнями
- всі кольори узгодити із замовником та дизайнером
- підготувати всі потрібні зразки згідно з проектом та візуалізацією
- Колір та матеріал підбираються під час авторського нагляду
- Див. разом з арк.4,21-24

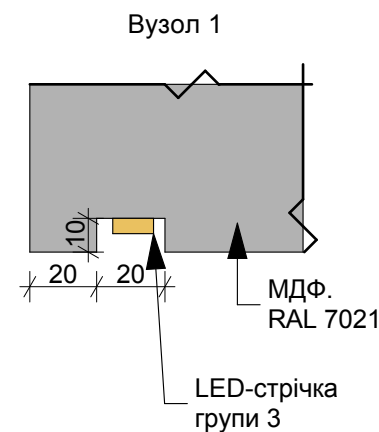

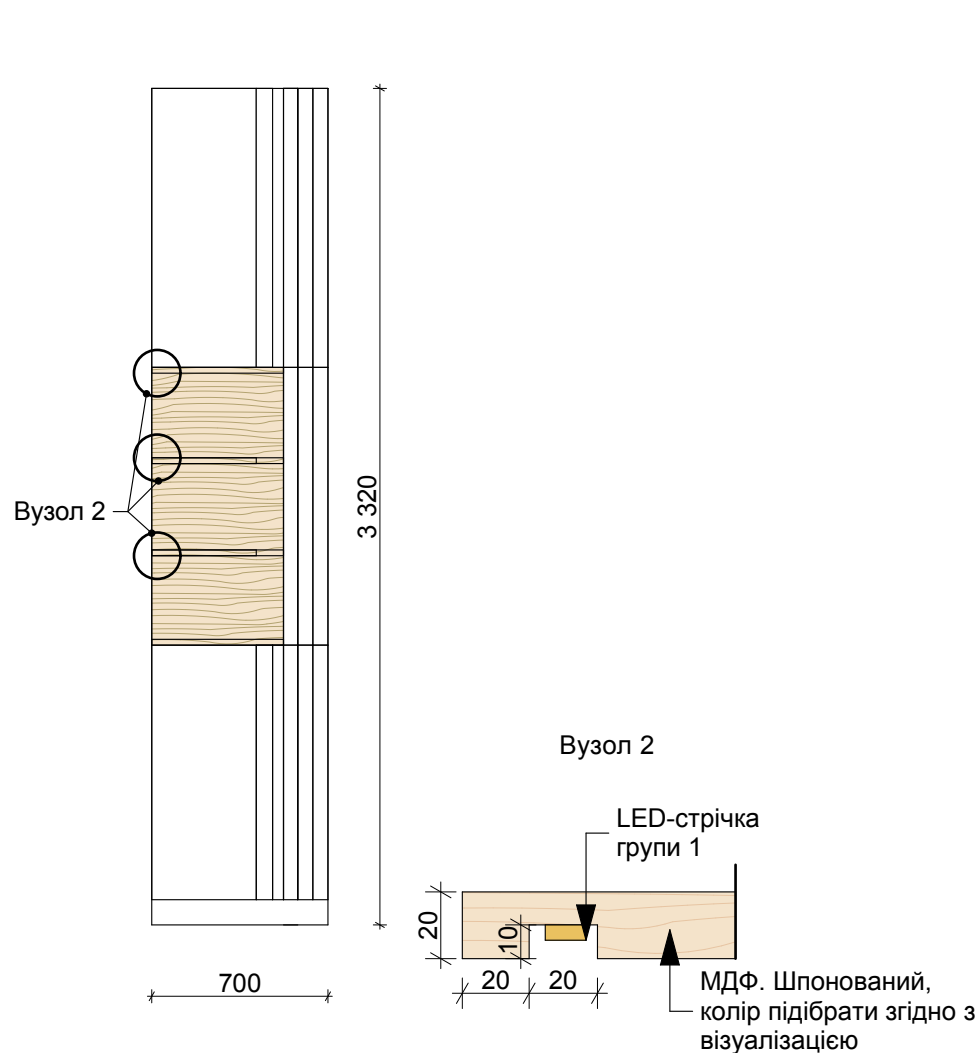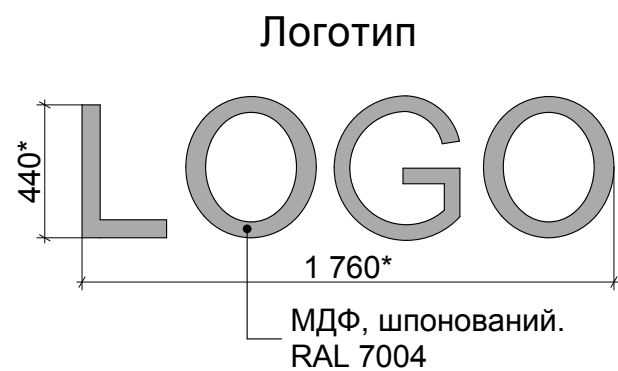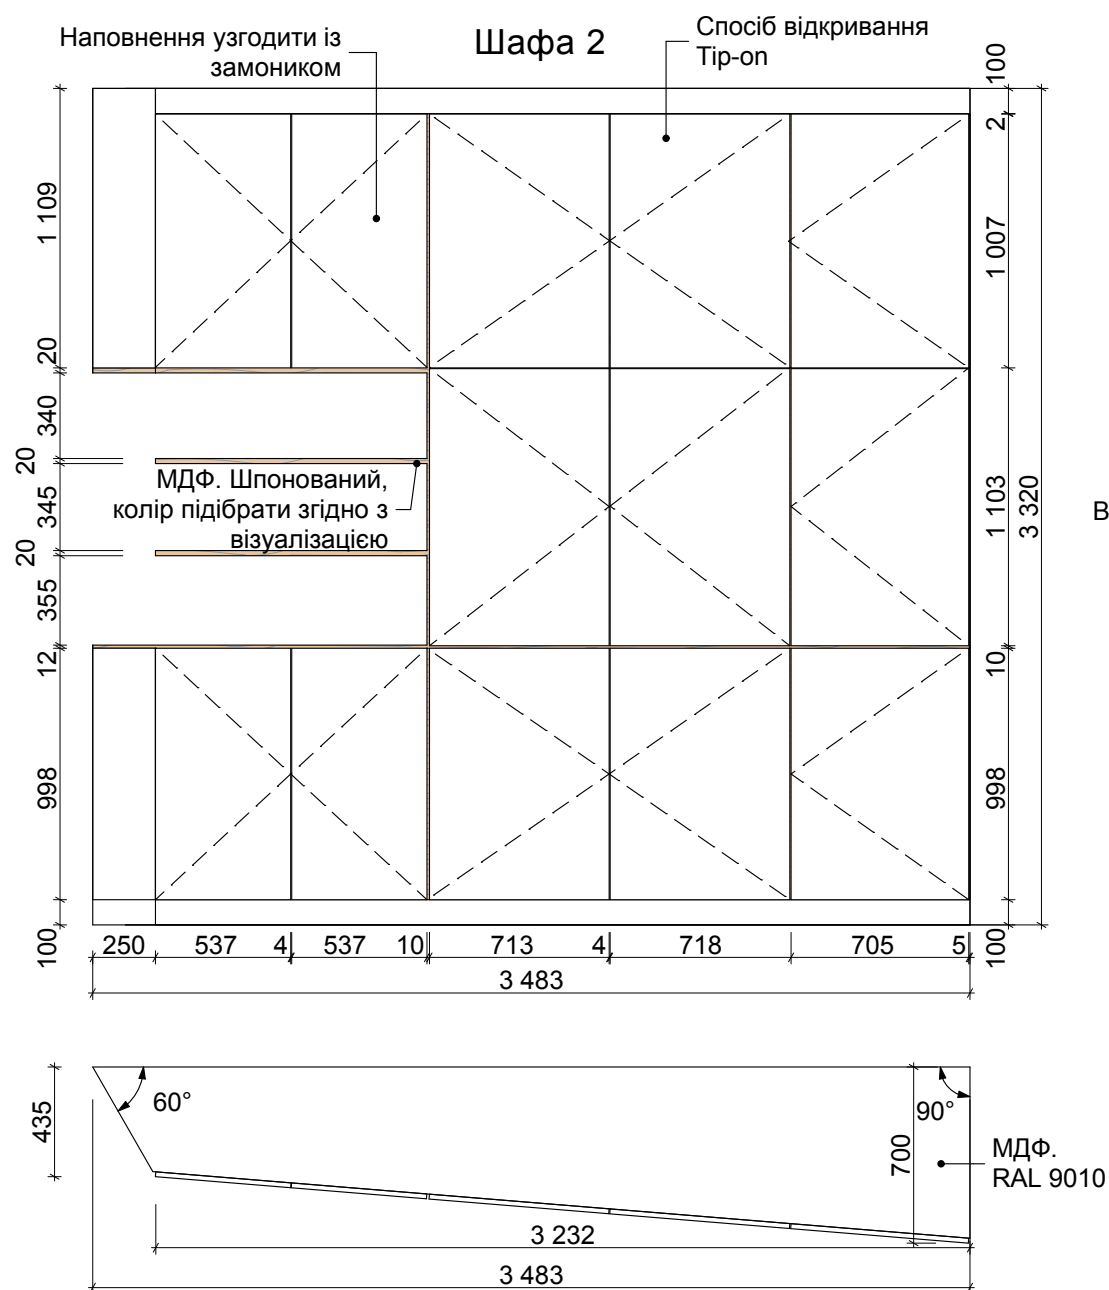

Стілець  
9 шт

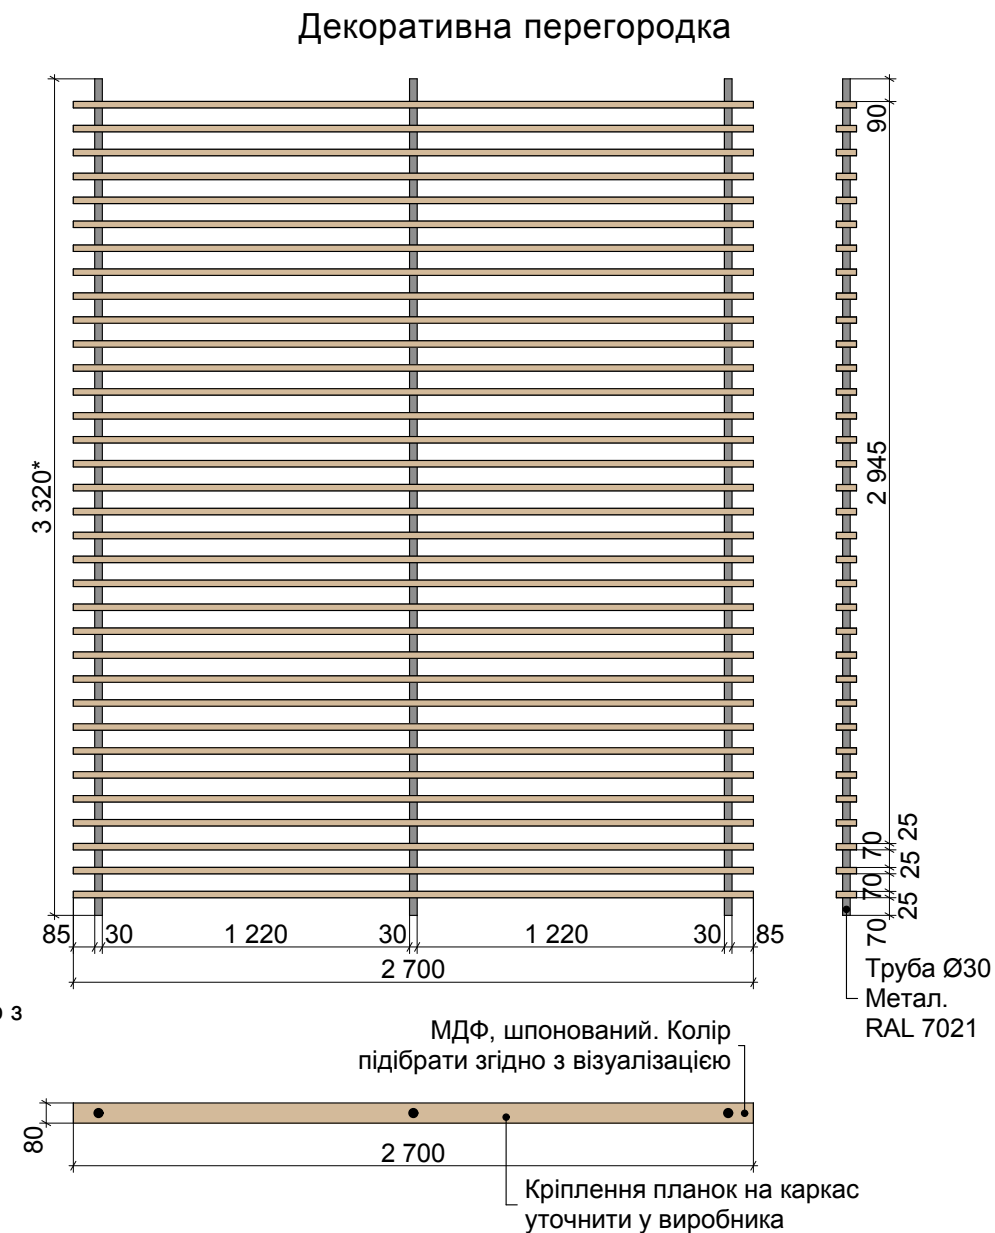


**Примітка:**



- всі розміри дані орієнтовно для розрахунку вартості
- підрядник виконує роботу за власними кресленнями
- всі кольори узгодити із замовником та дизайнером
- підготувати всі потрібні зразки згідно з проектом та візуалізацією
- Колір та матеріал підбираються під час авторського нагляду
- Див. разом з арк.4,22-25

## Рецепція


Вид 1

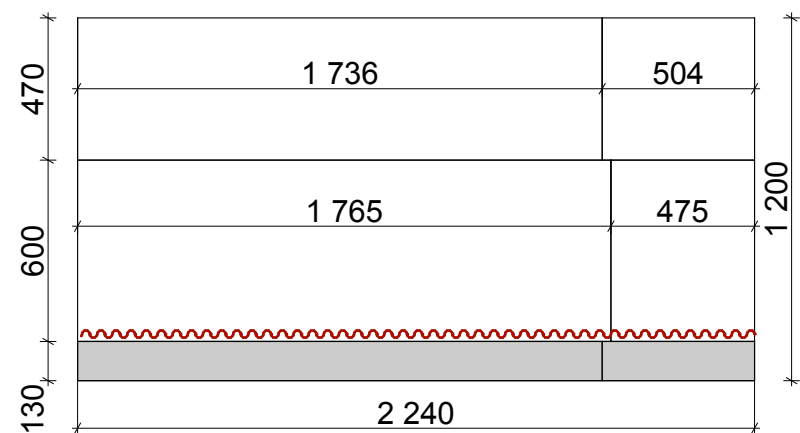


Вид 2

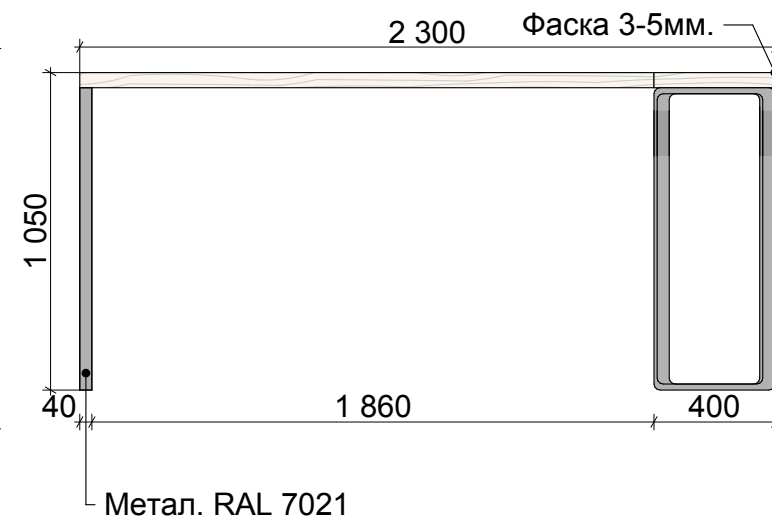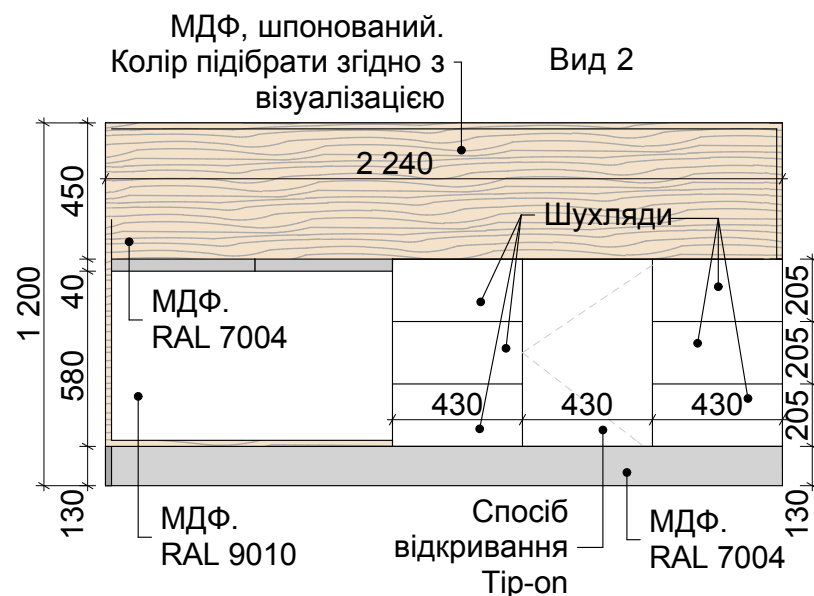


Вид 2

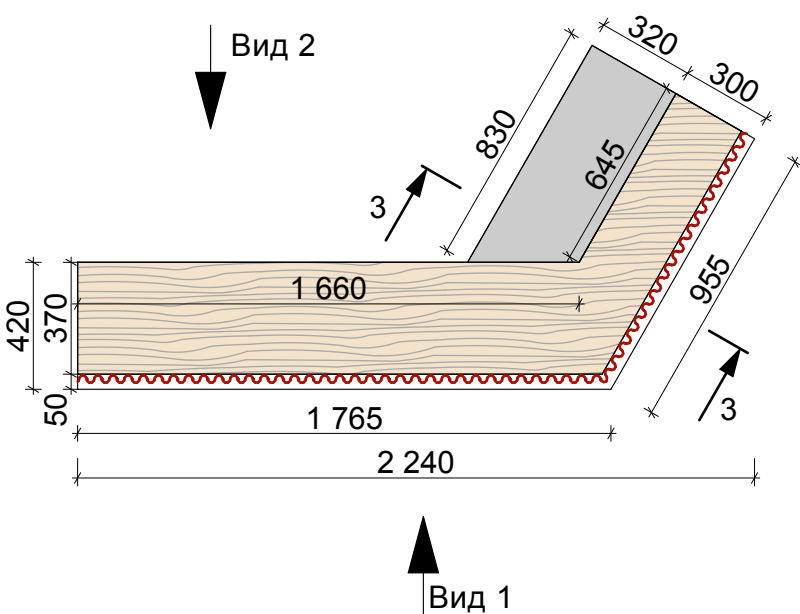



### Розріз 3-3

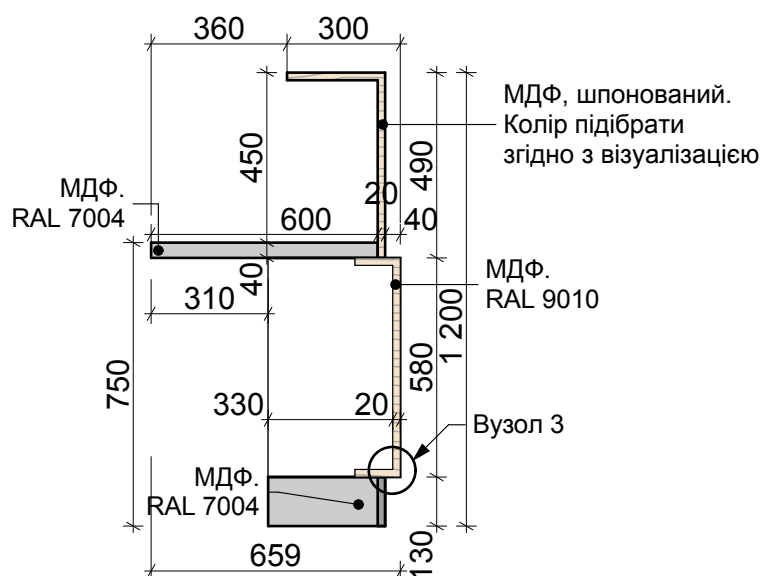


МДФ, шпонований. Колір підібрати згідно з візуалізацією

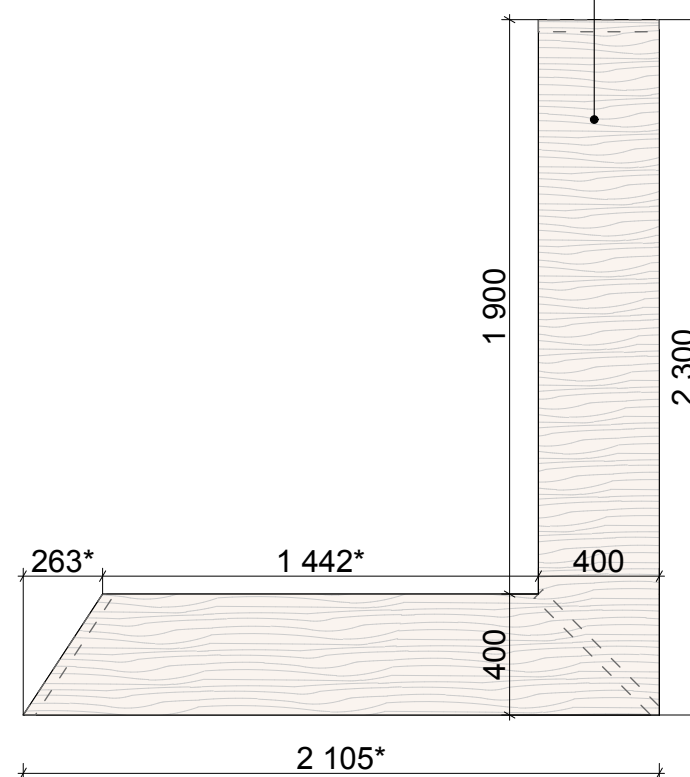

Барний стул  
(на замовлення)  
4 шт

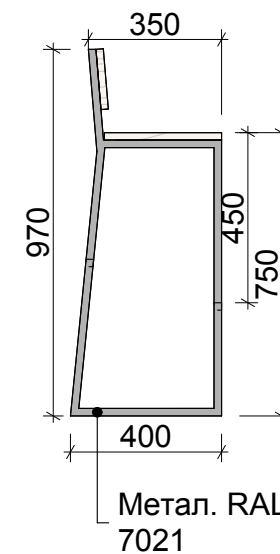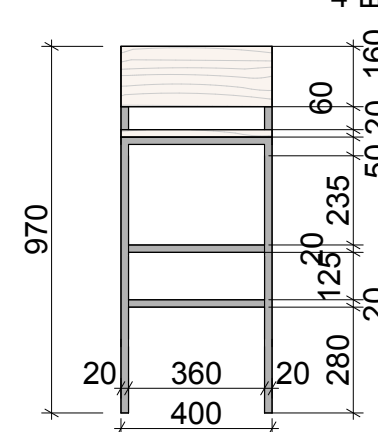


МДФ, шпонований.  
— Колір підібрати згідно з візуалізацією

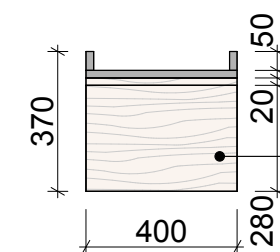

### Вүзол 3

LED-стрічка  
групи 1

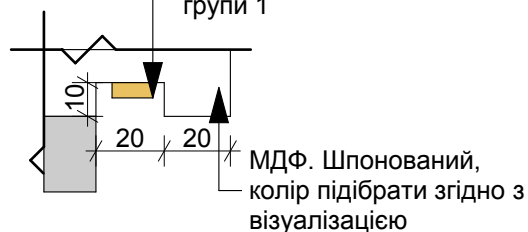

**Примітка:**

- всі розміри дані орієнтовно для розрахунку вартості
- підрядник виконує роботу за власними кресленнями
- всі кольори узгодити із замовником та дизайнером
- підготувати всі потрібні зразки згідно з проектом та візуалізацією
- Колір та матеріал підбираються під час авторського нагляду
- Див. разом з арк.4,22-25

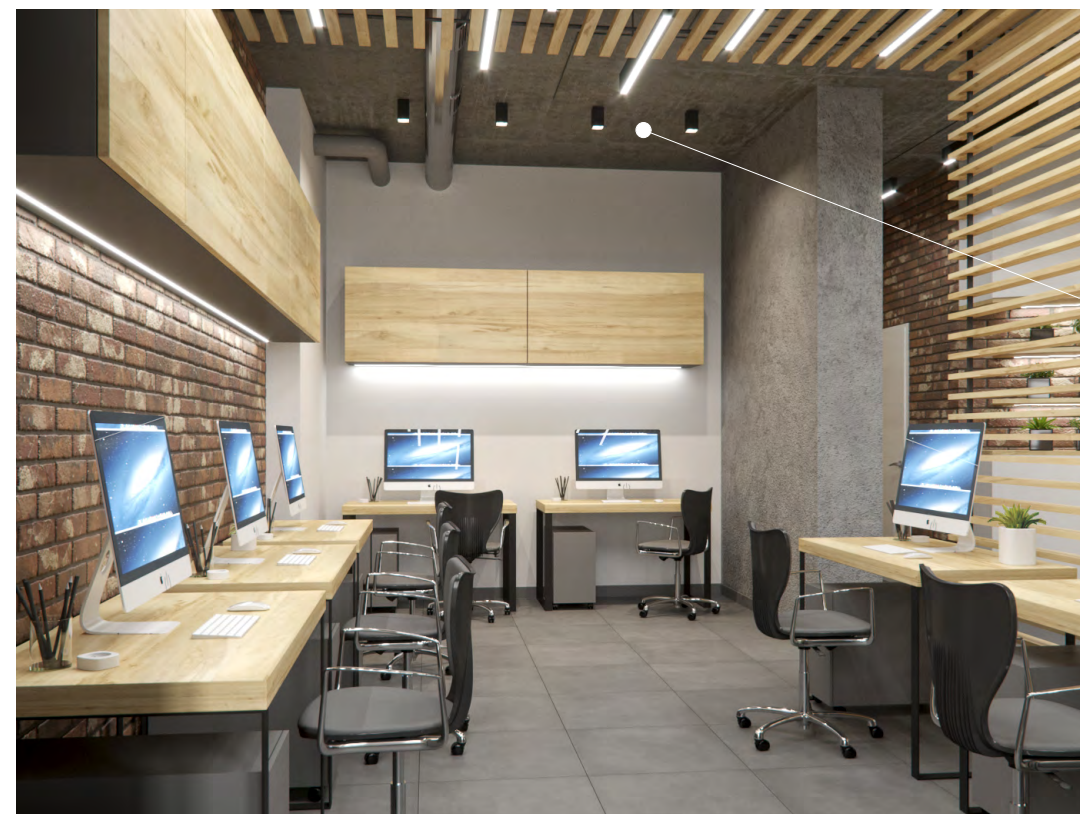


Схема розташування та тип  
освітлення  
дивитись на плані освітлення  
(арк.9)







